


征地补偿安置方案公告附图 - 1

台自然公告字（2022）12号

北

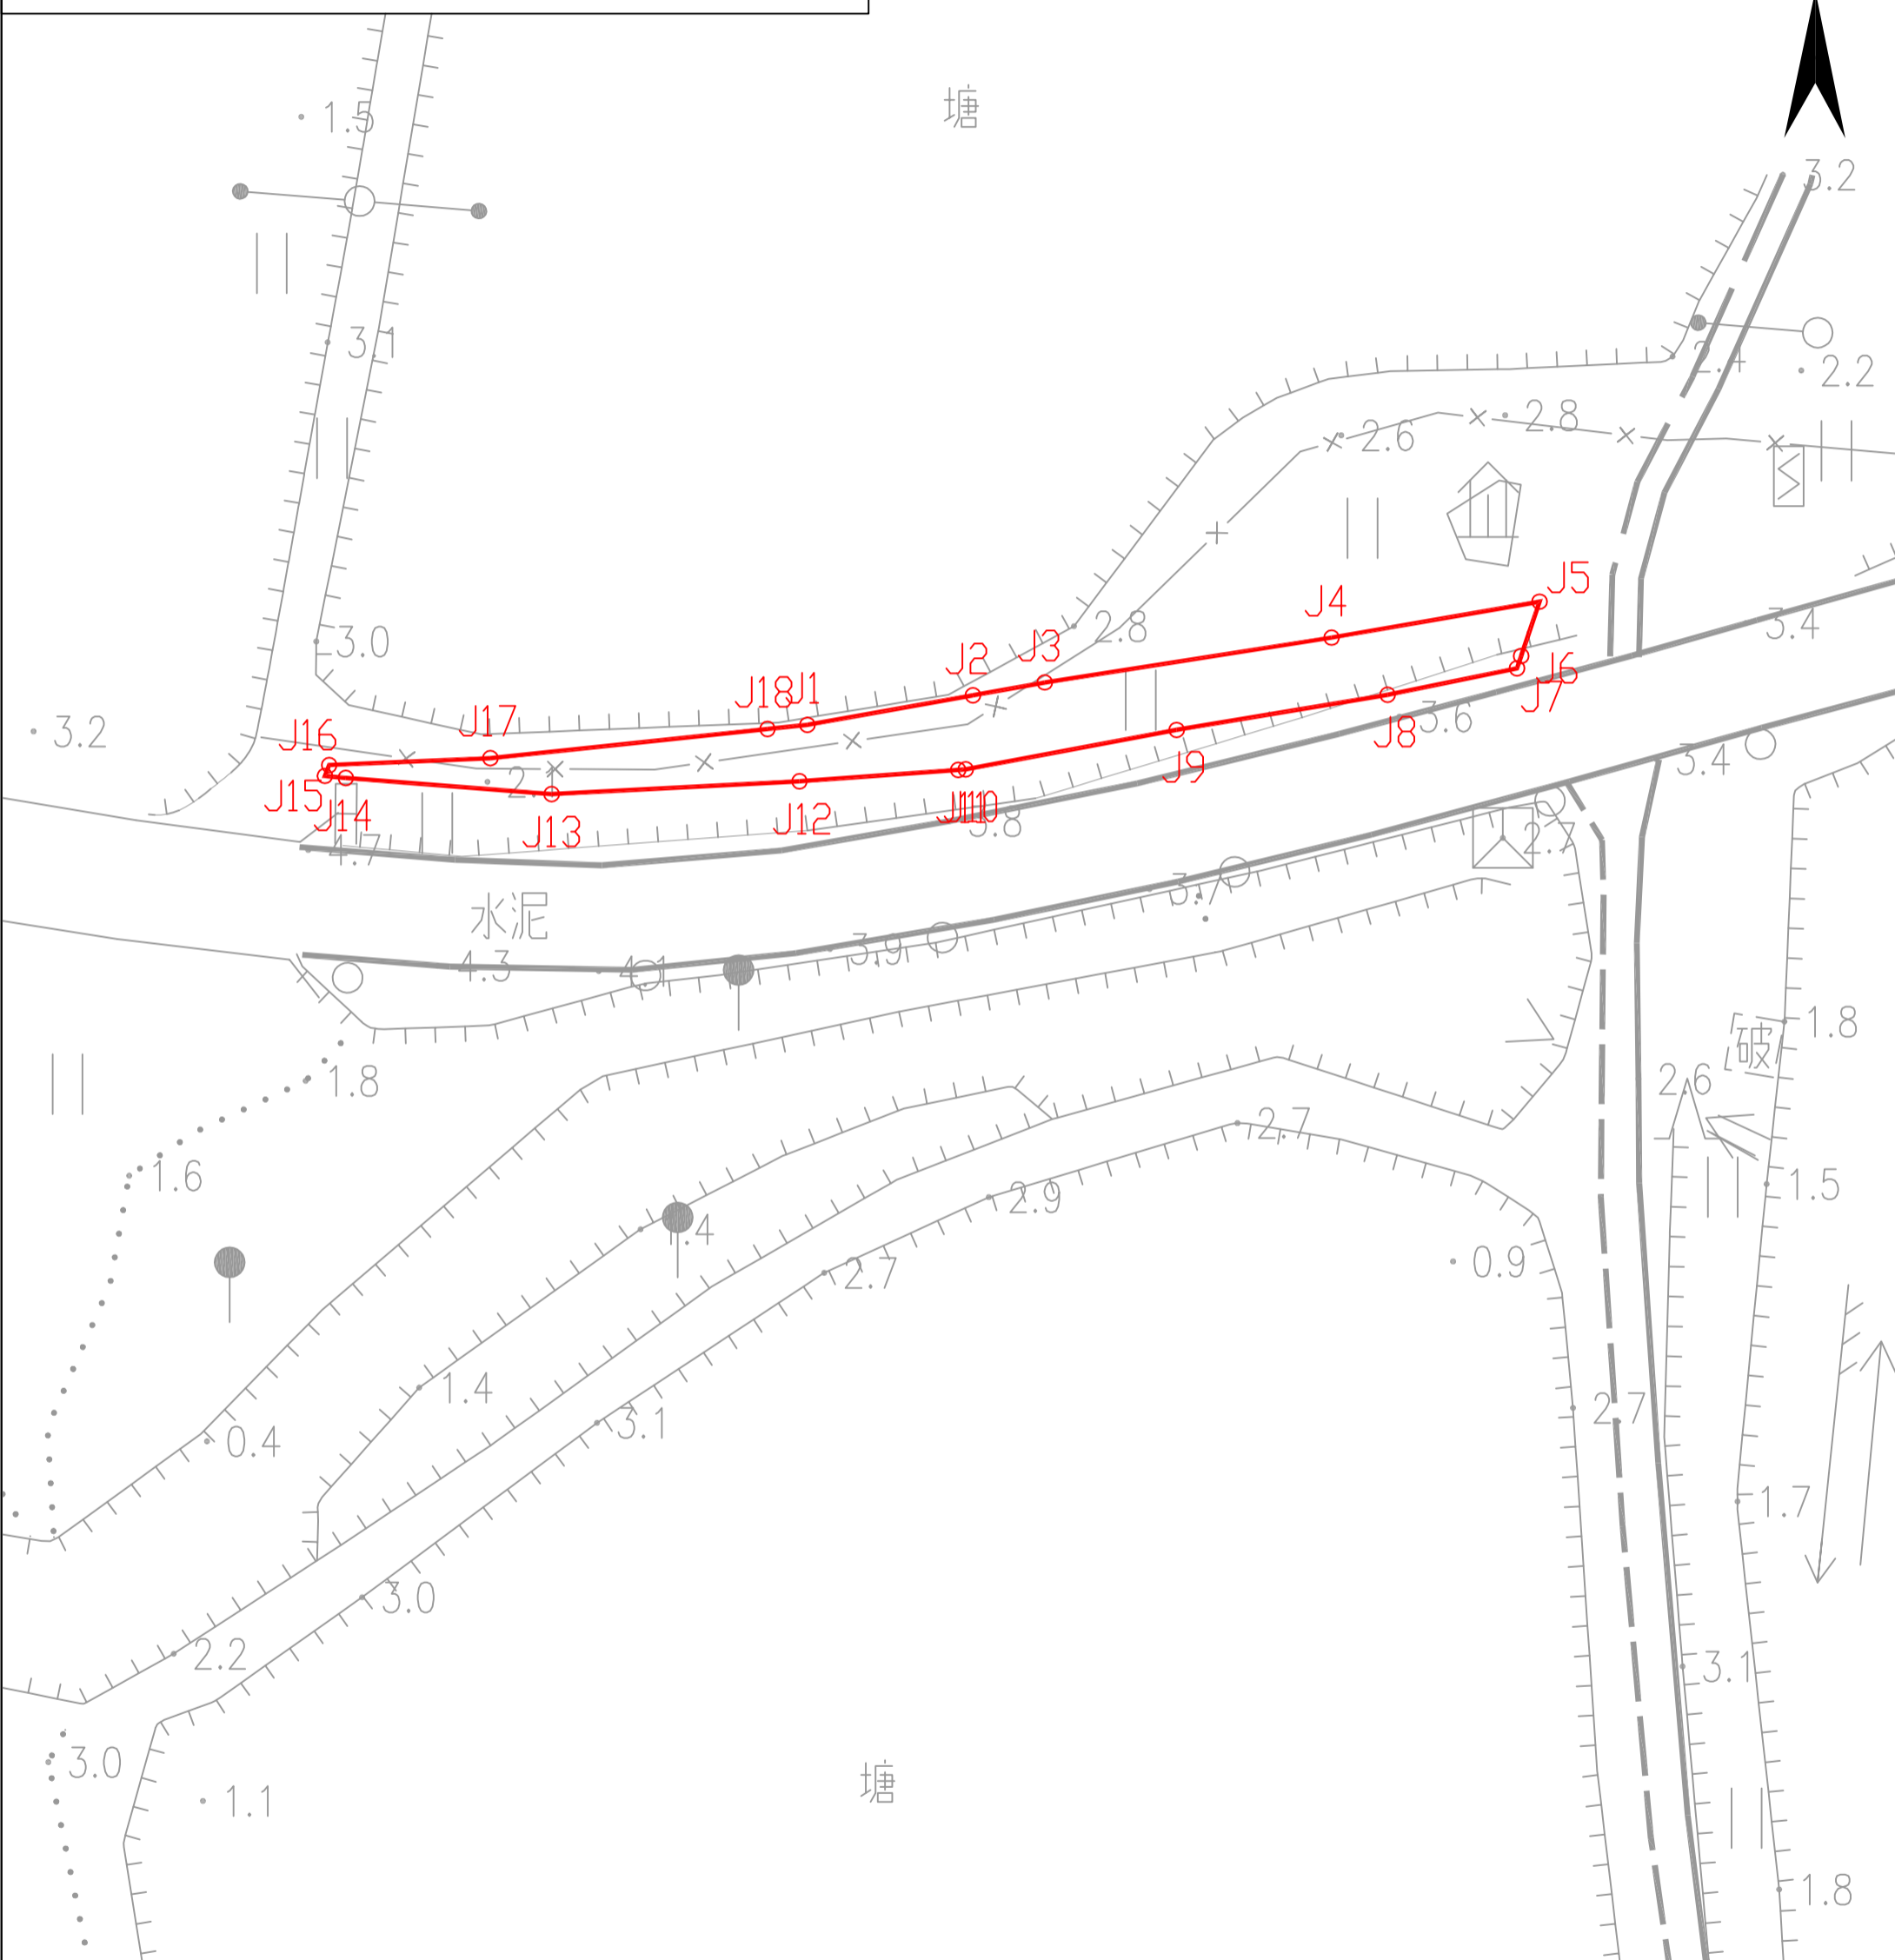

土地权利人

拟征<占>土地面积

台山市斗山镇那洲村那洲经济合作社

0.0299公顷