


征地补偿安置方案公告附图-2

台自然公告字(2022)12号

北

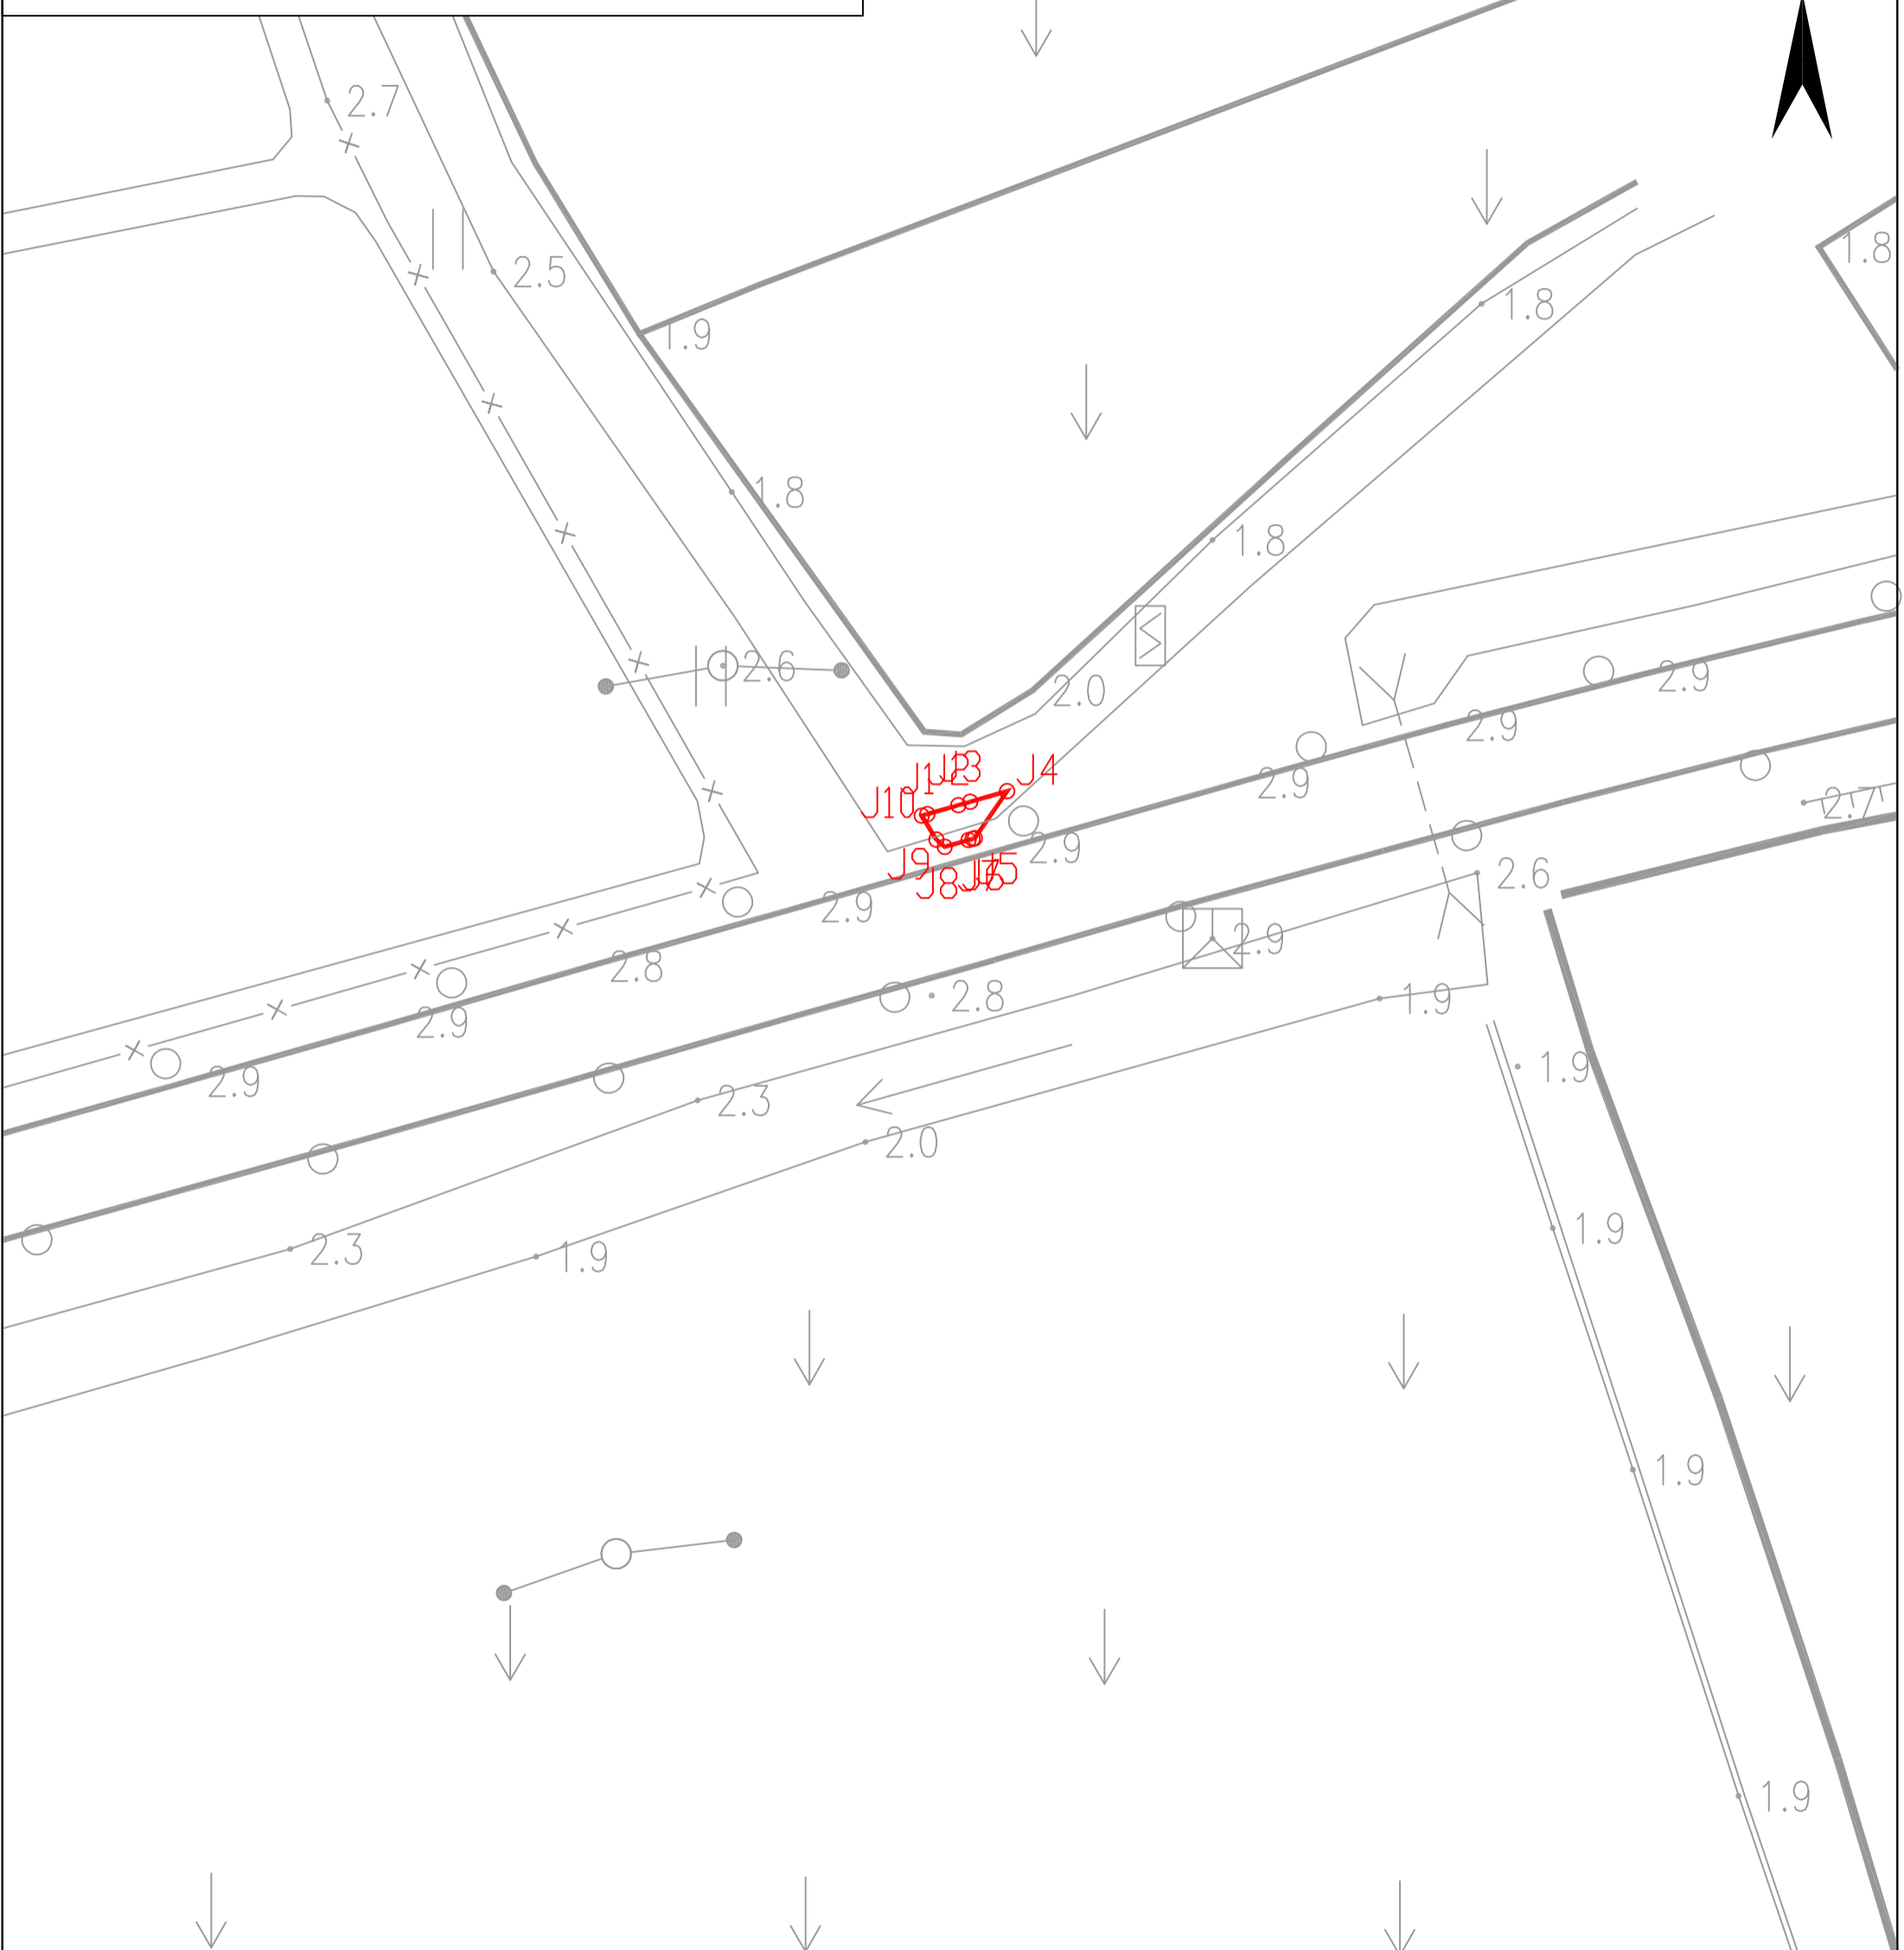

土地权利人	拟征<占>土地面积
台山市斗山镇那洲村那洲经济合作社	0.0010公顷