


# 征地补偿安置方案公告附图

台自然公告字〔2022〕15号

北

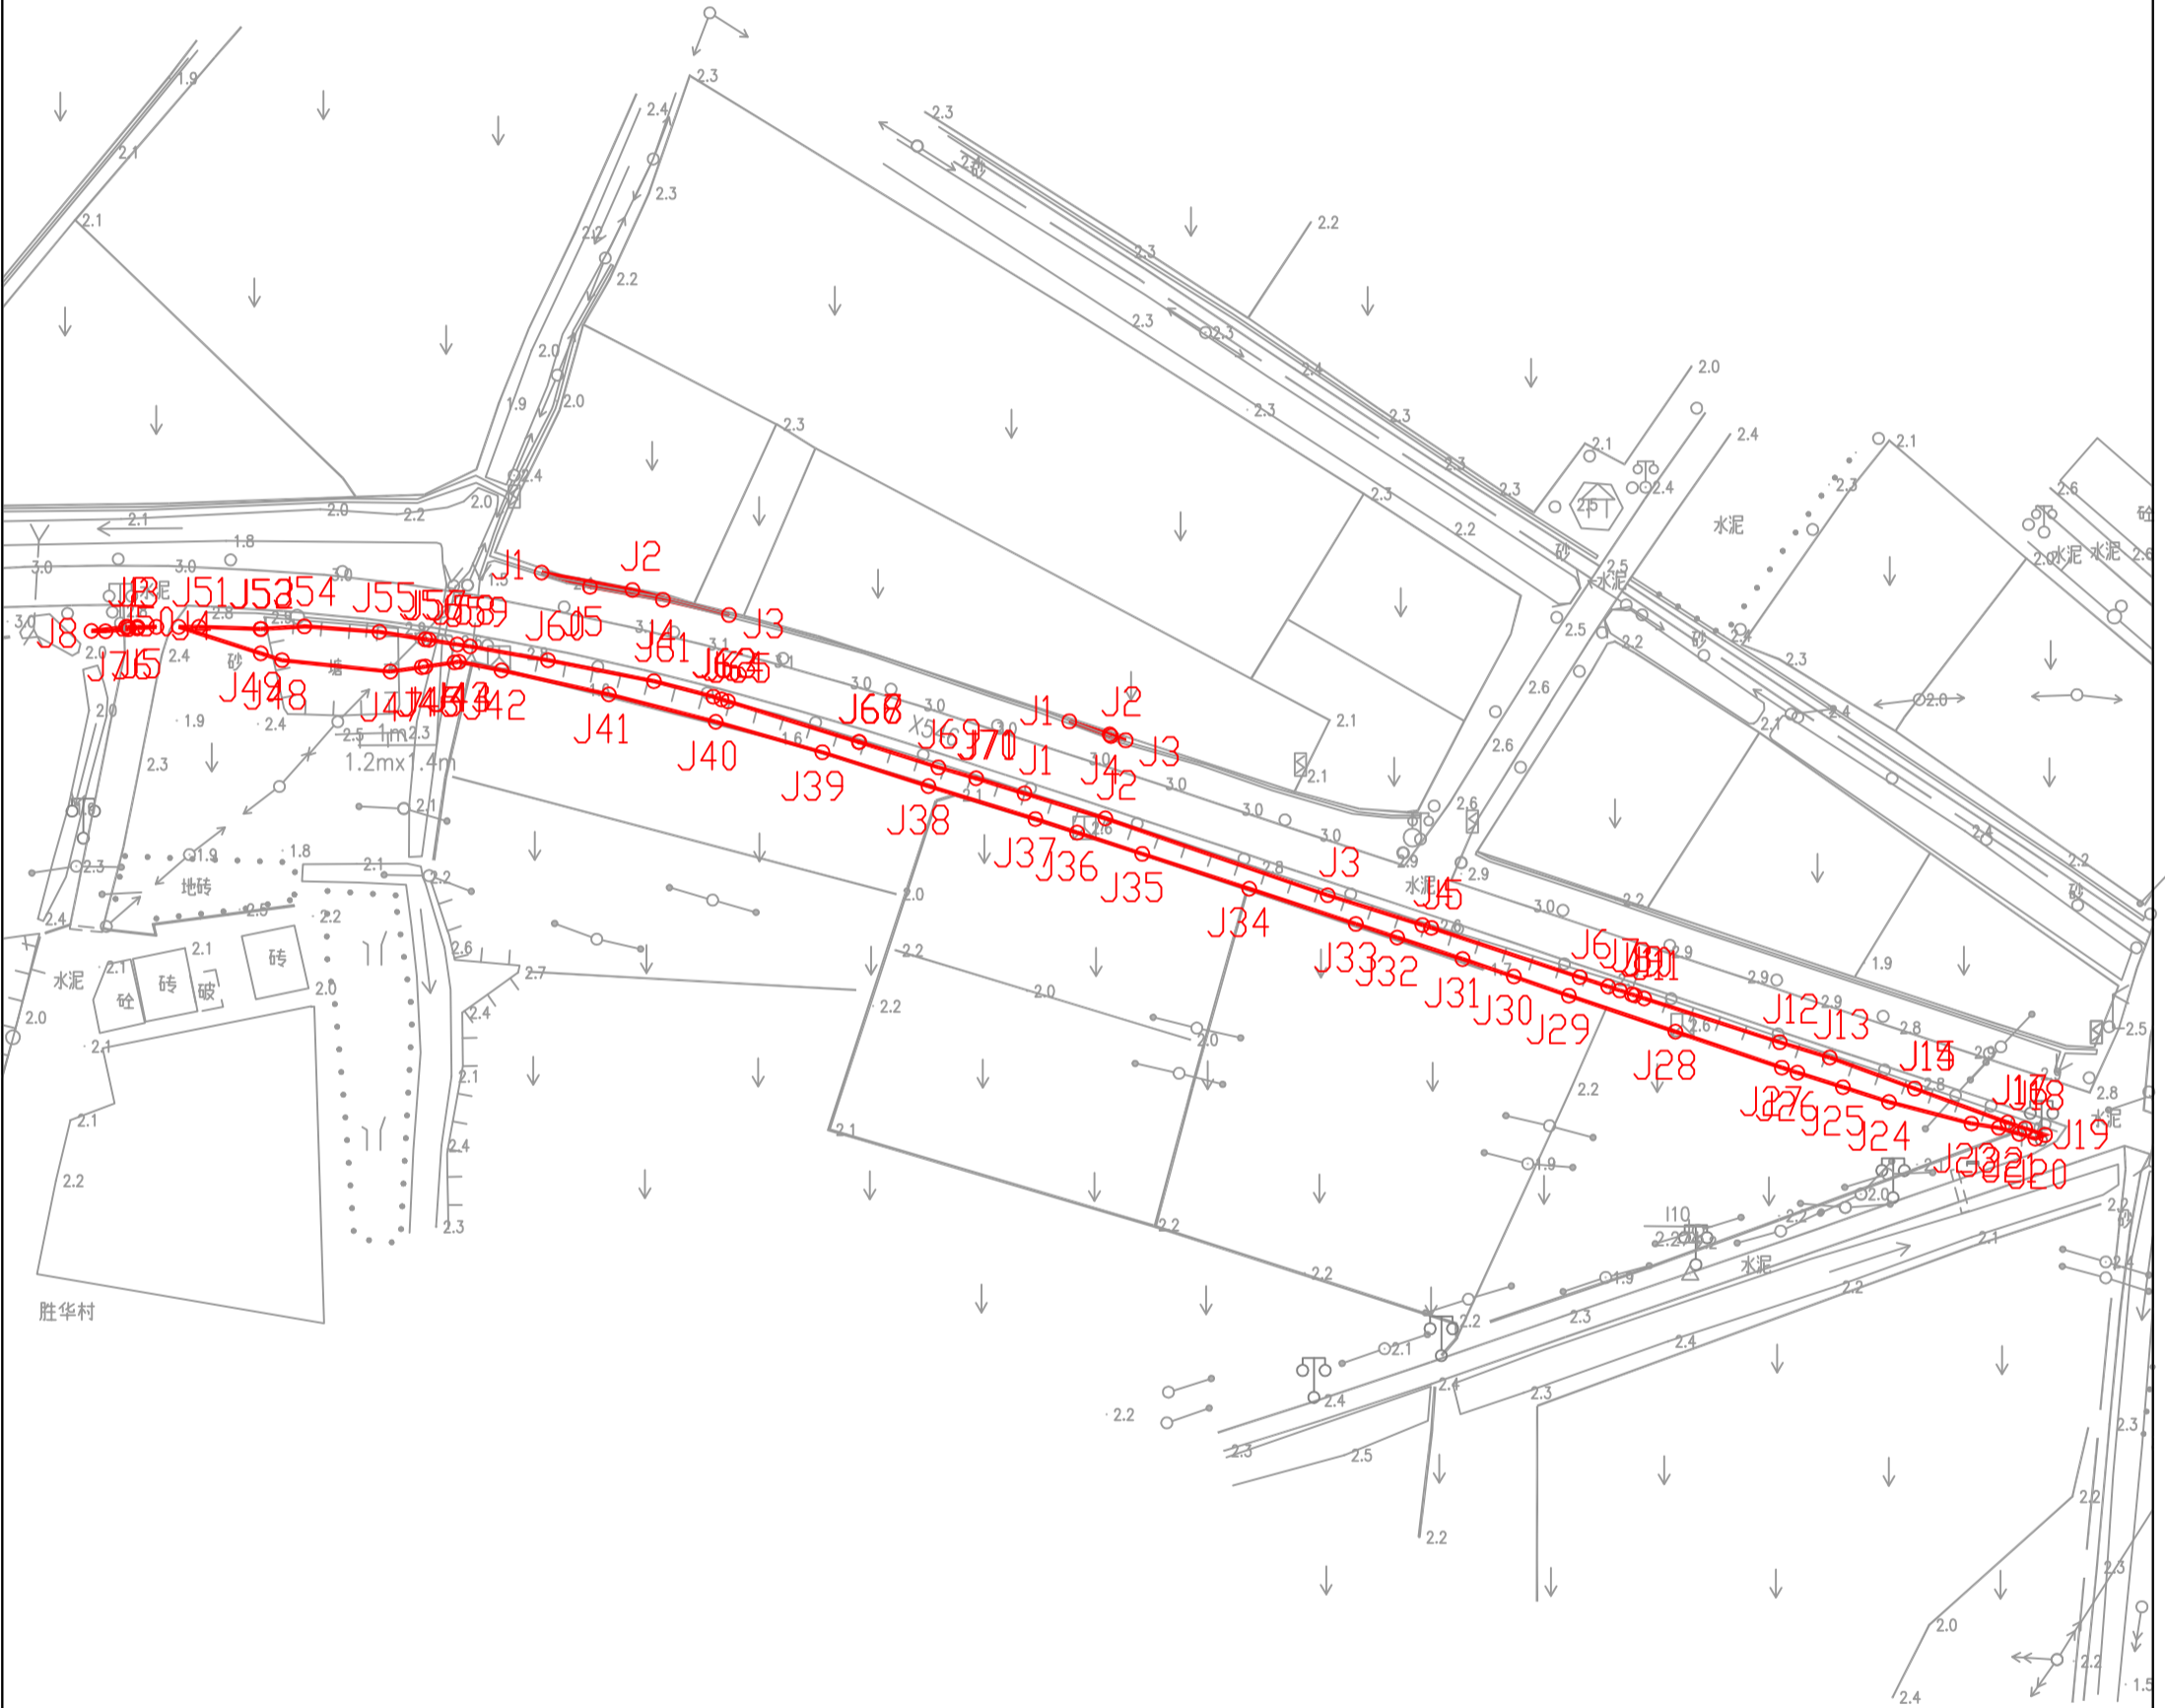

土地权利人	拟征<占>土地面积
台山市斗山镇那洲村胜华经济合作社	0.1326公顷