


征地补偿安置方案公告附图 - 3

台自然公告字 (2022) 17号

北

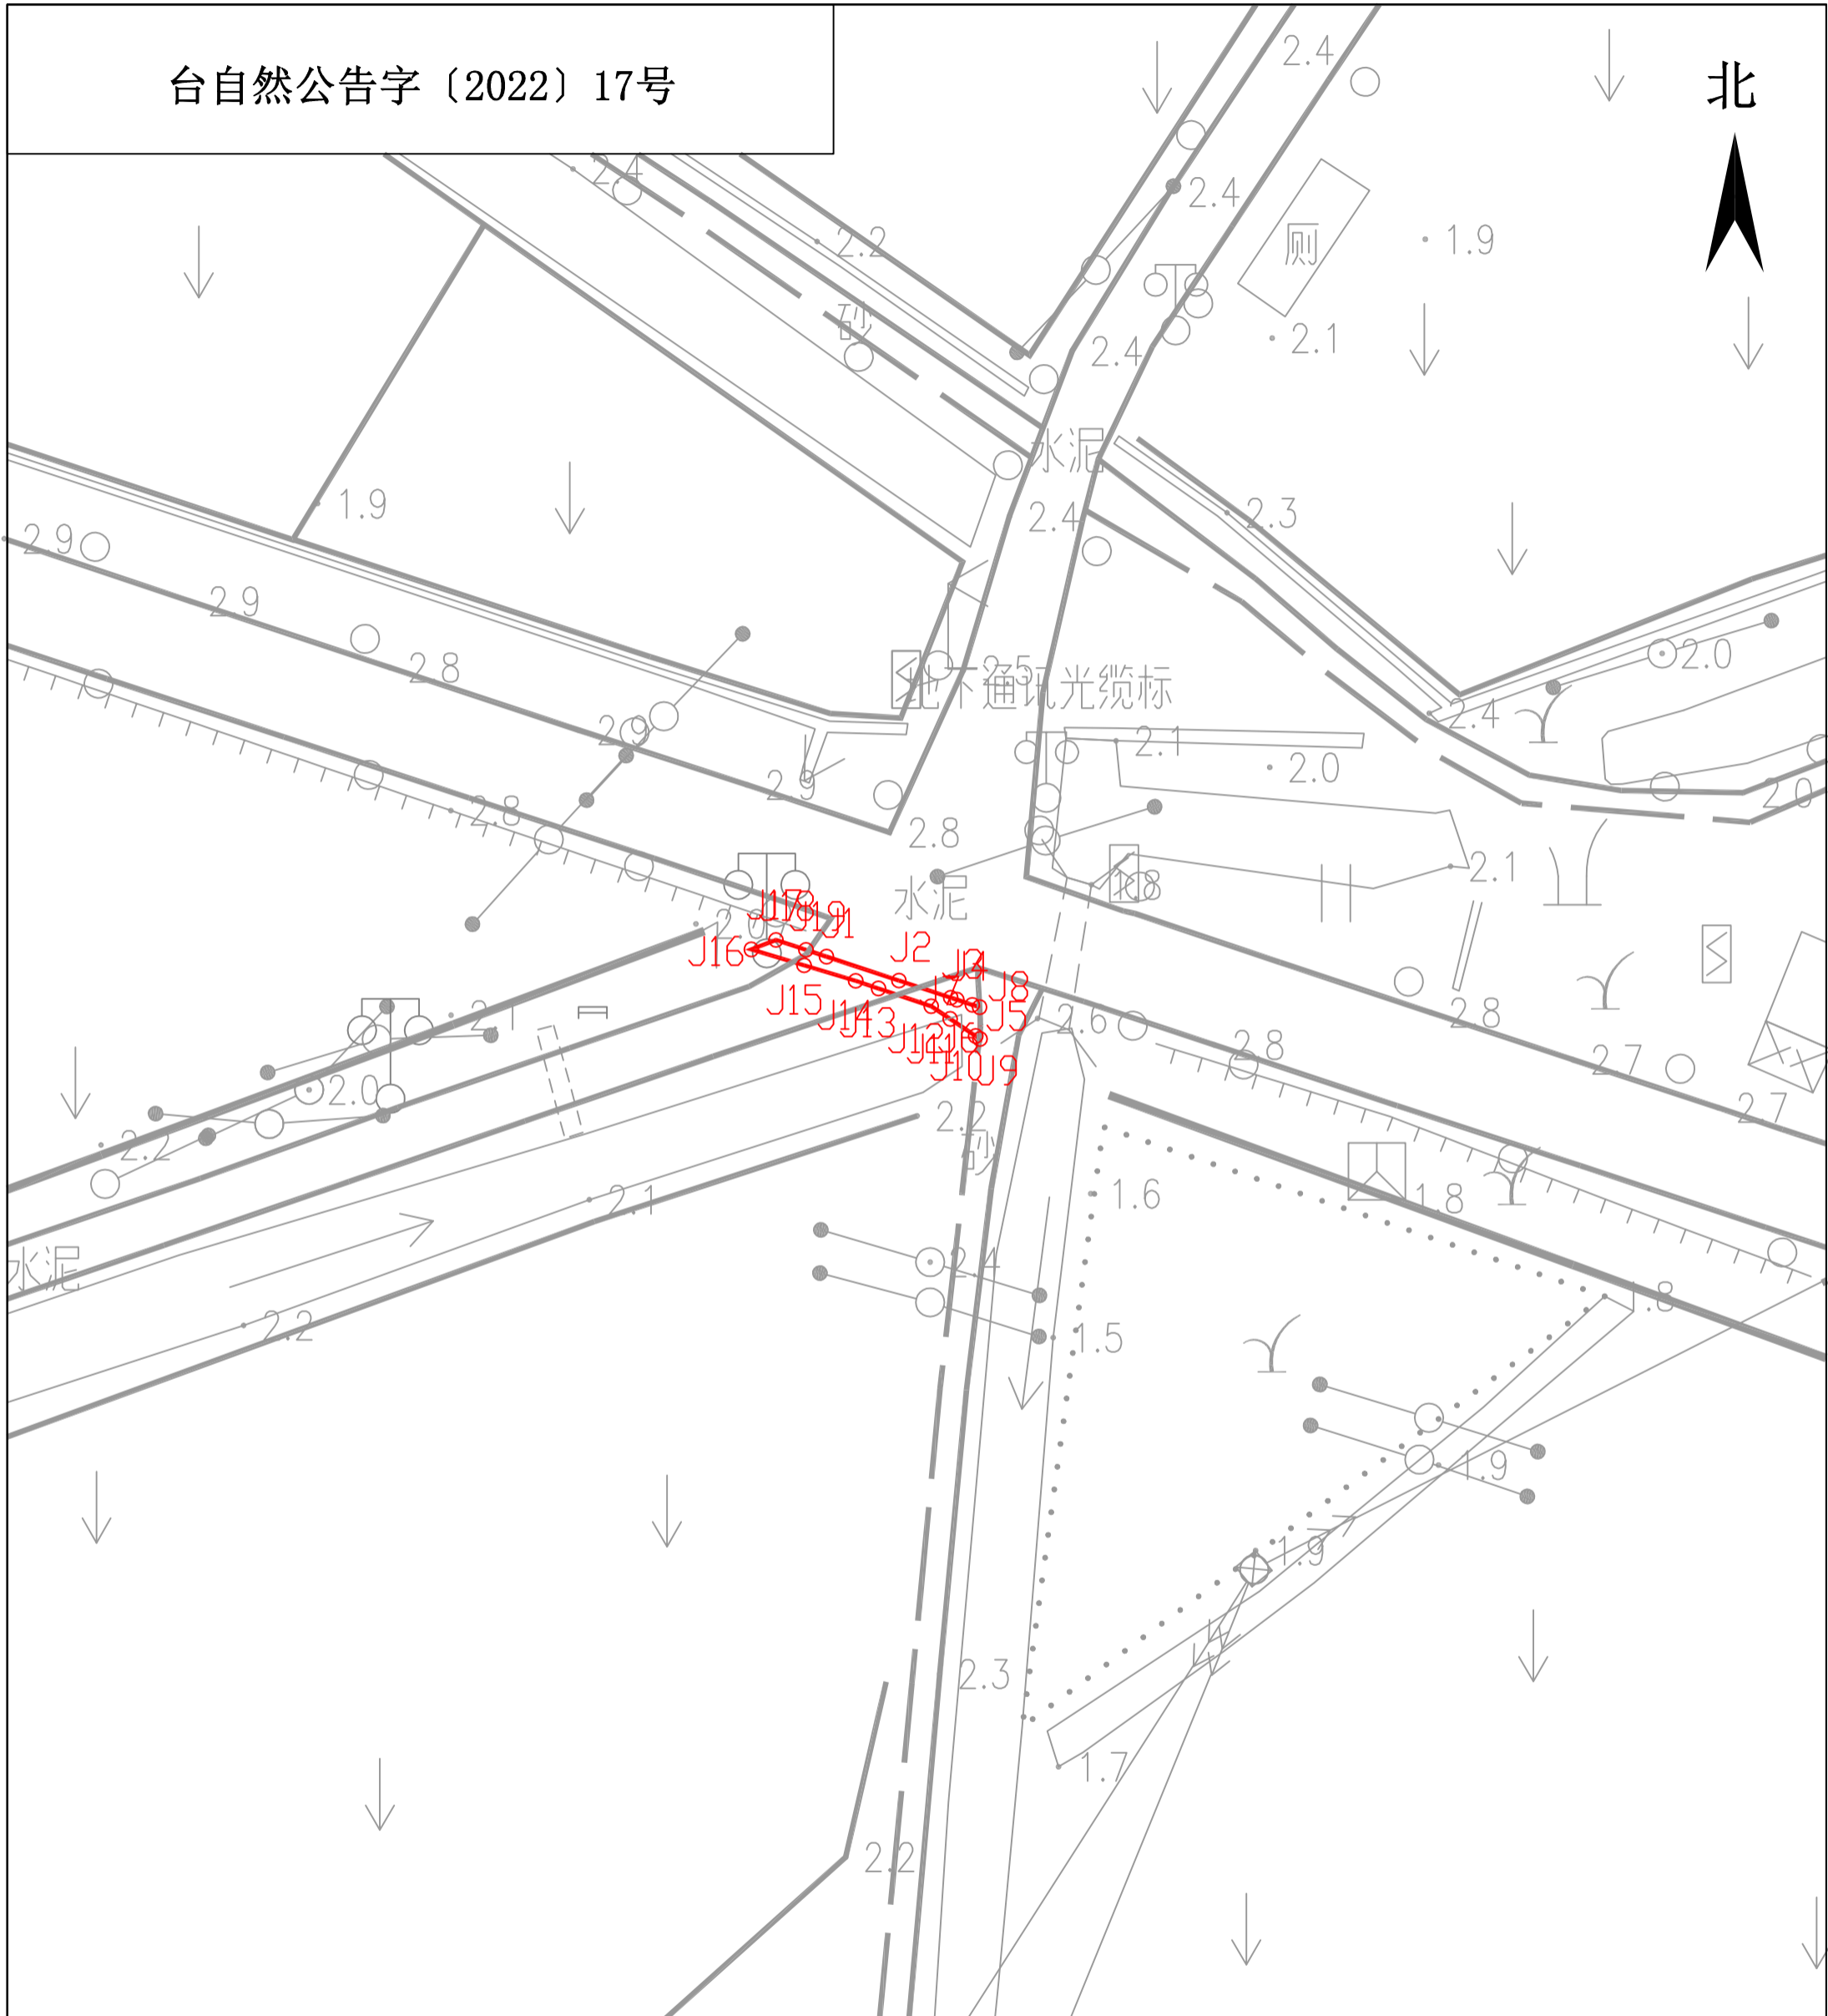

土地权利人

拟征<占>土地面积

台山市斗山镇那洲村胜华、平安、南昌、大南经济合作社

0.0018公顷