


征收土地红线图-2

台自然征公告字〔2022〕34号

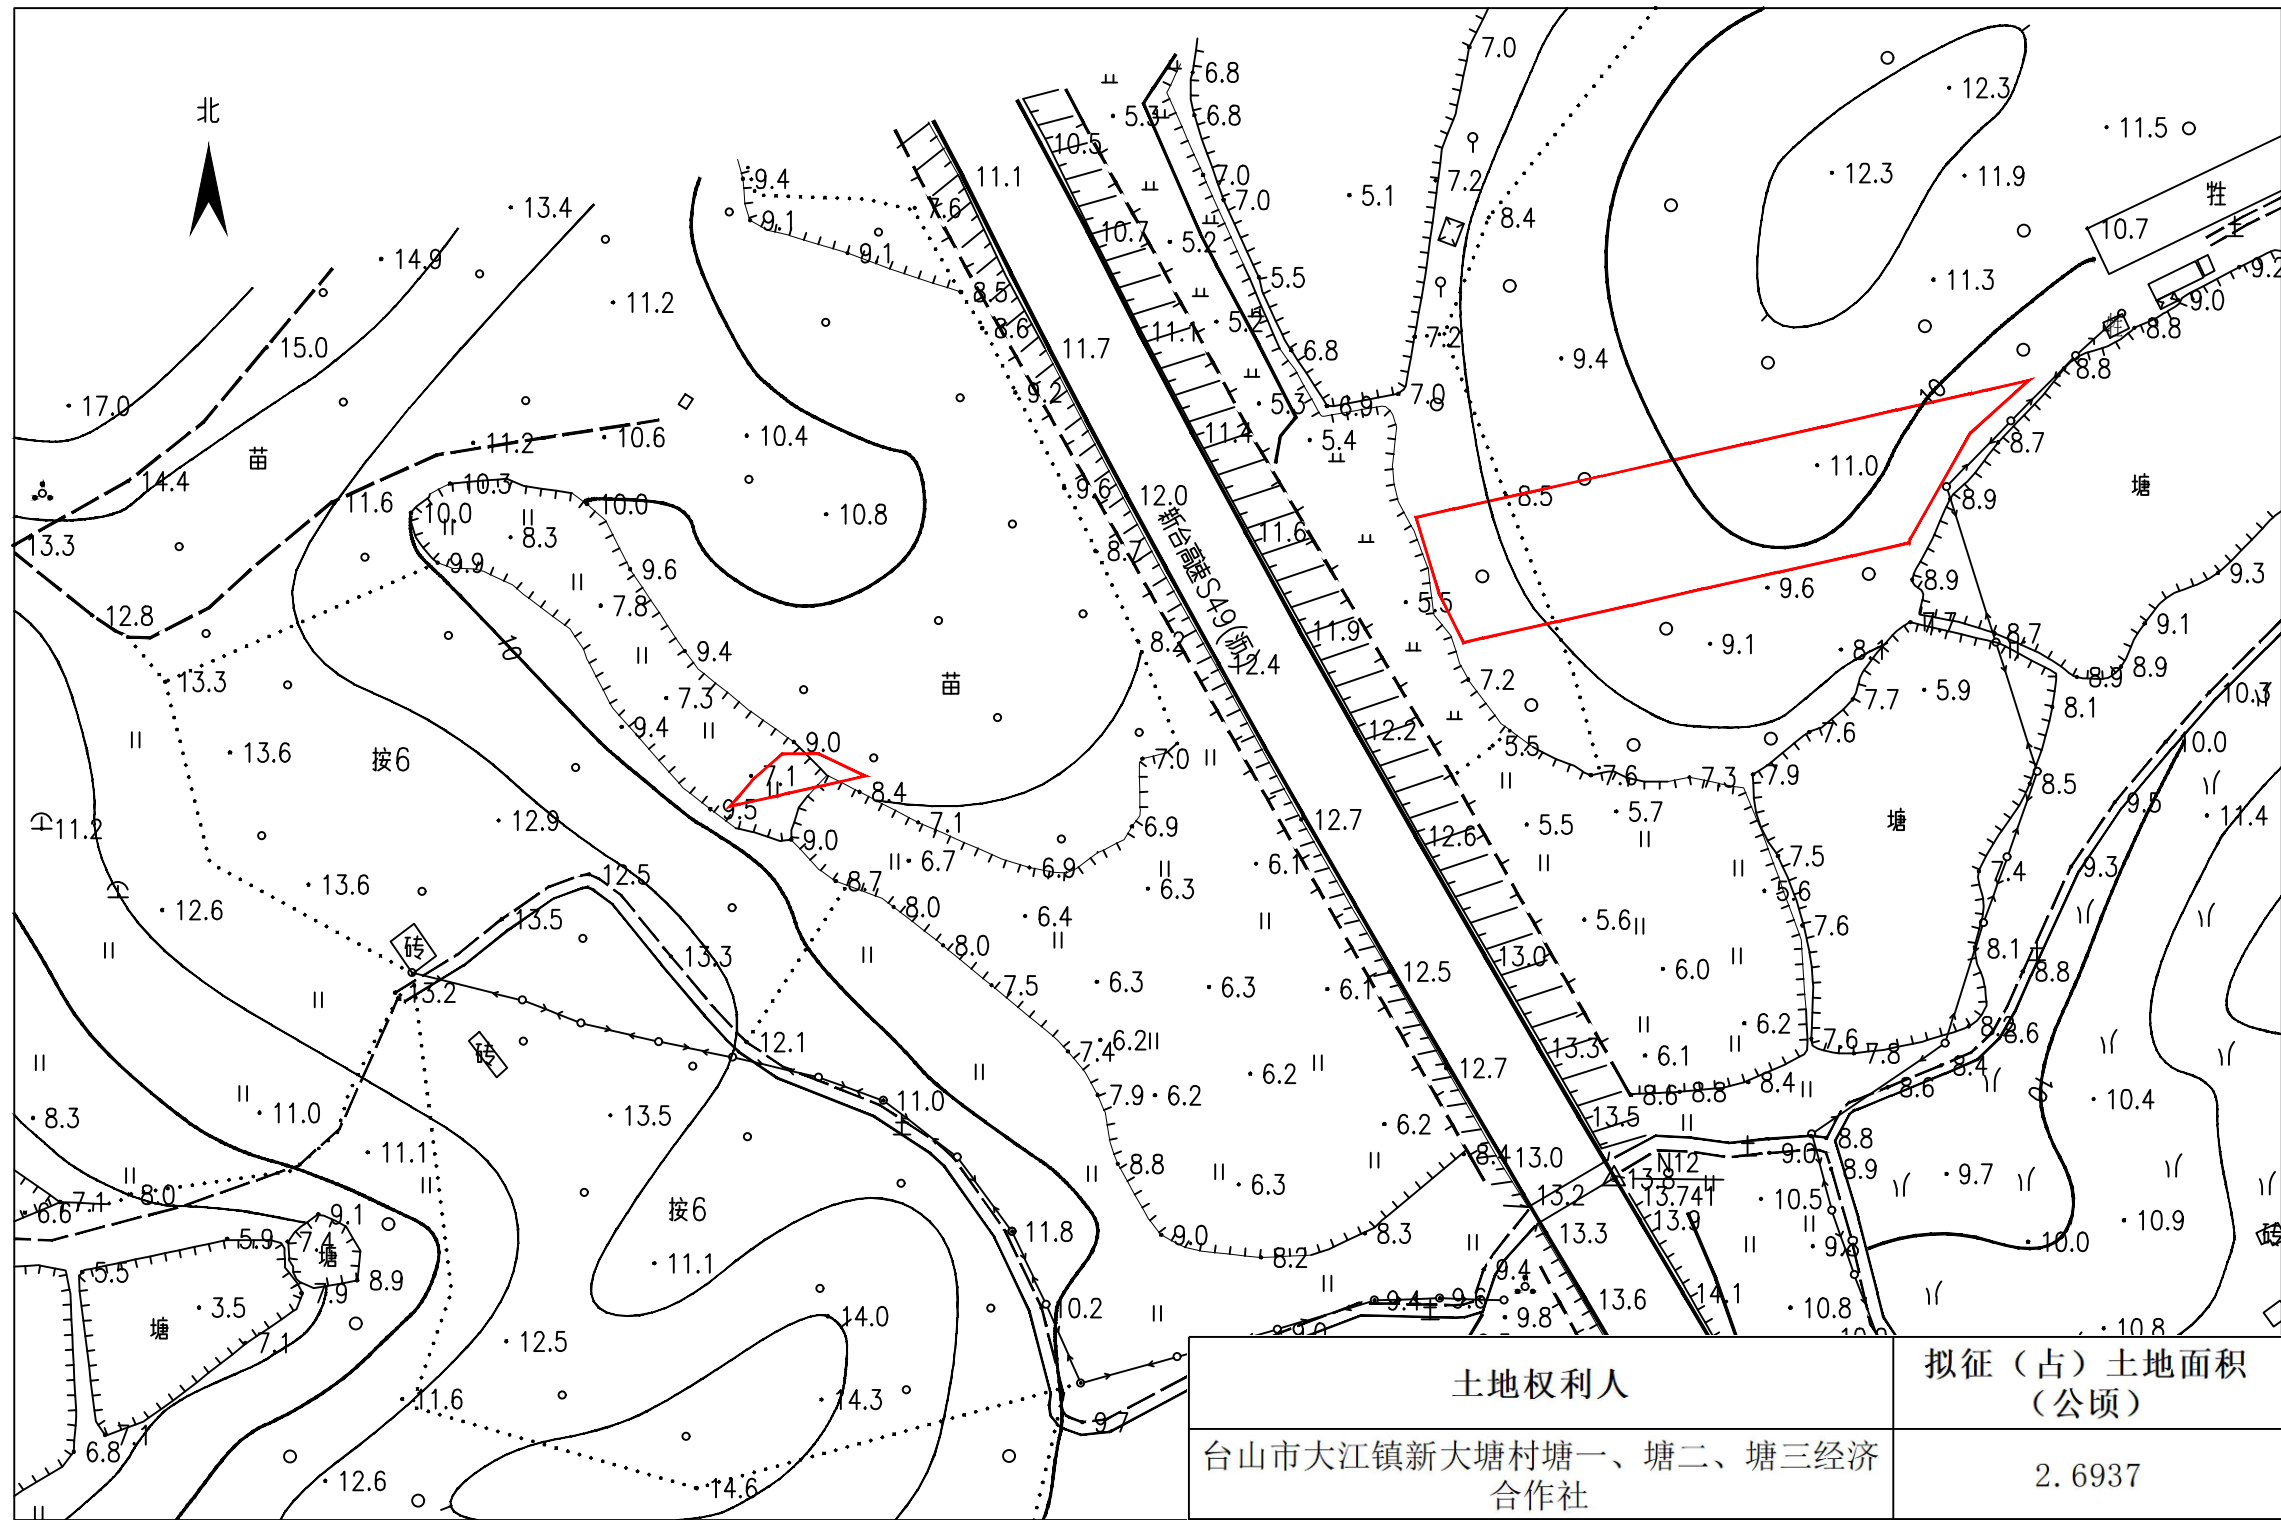

土地权利人	拟征(占)土地面积 (公顷)
台山市大江镇新大塘村塘一、塘二、塘三经济合作社	2.6937

1:2000