


征收土地红线图

台自然征公告字〔2022〕78号-1

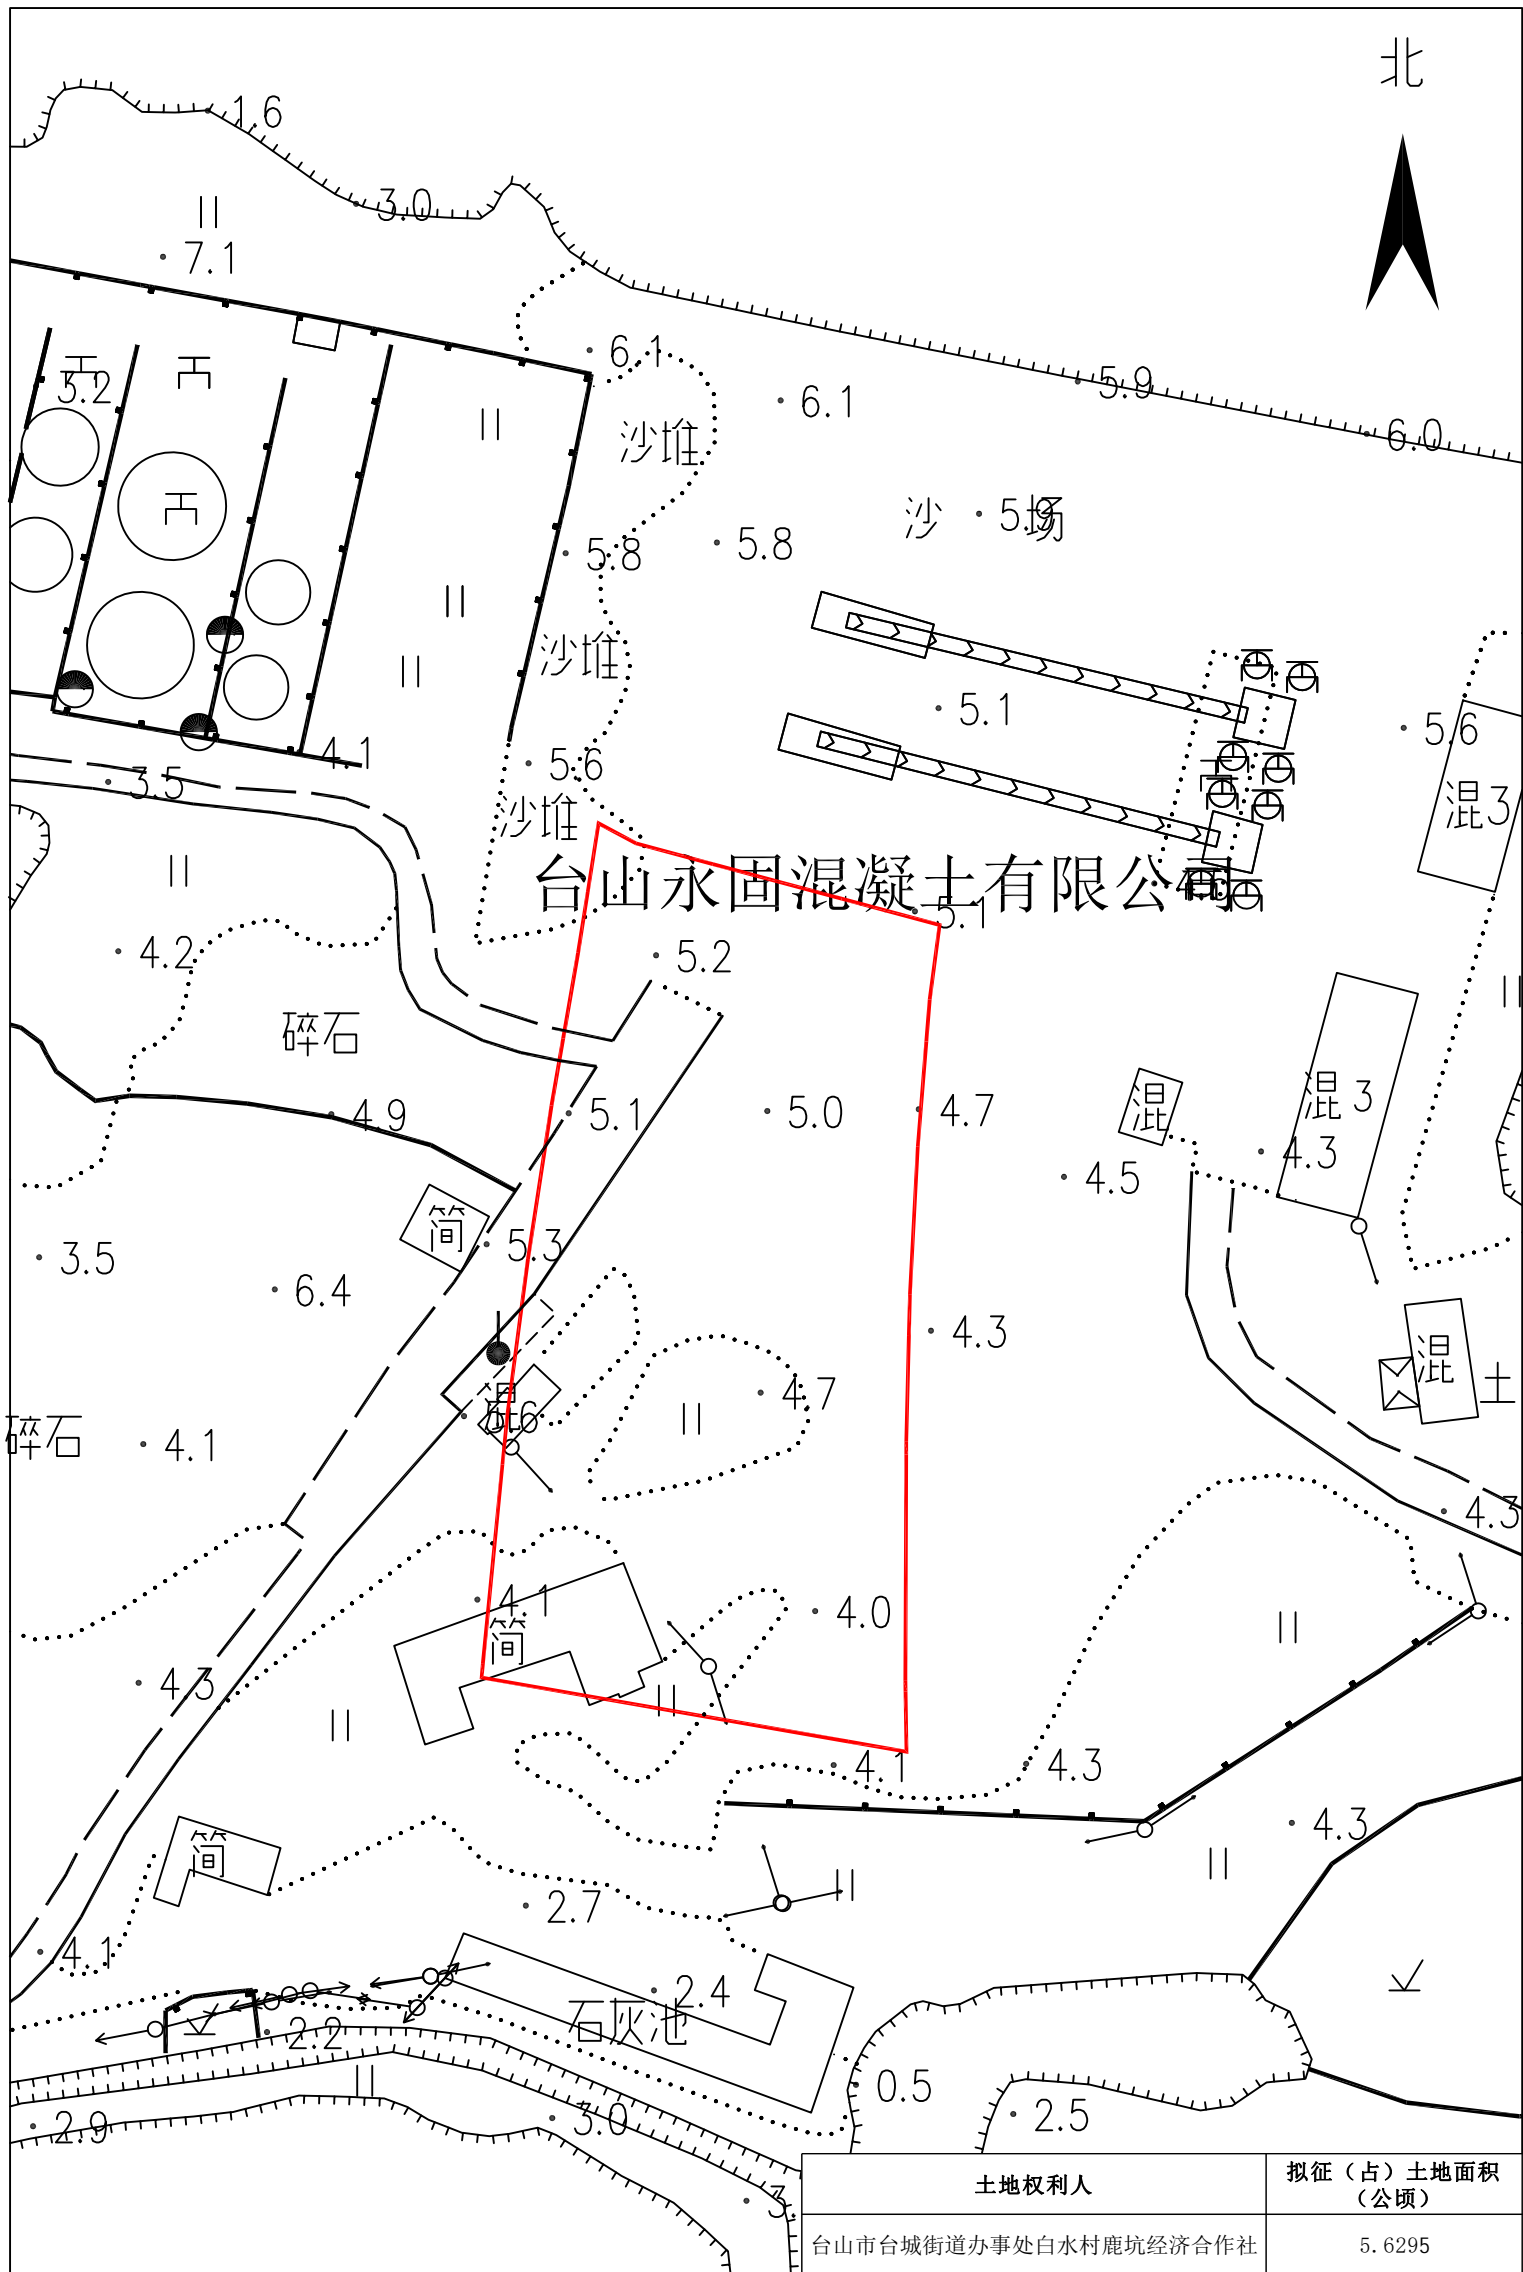

土地权利人	拟征(占)土地面积 (公顷)
台山市台城街道办事处白水村鹿坑经济合作社	5.6295

1:1000