


征收土地红线图

台自然征公告字〔2022〕82号

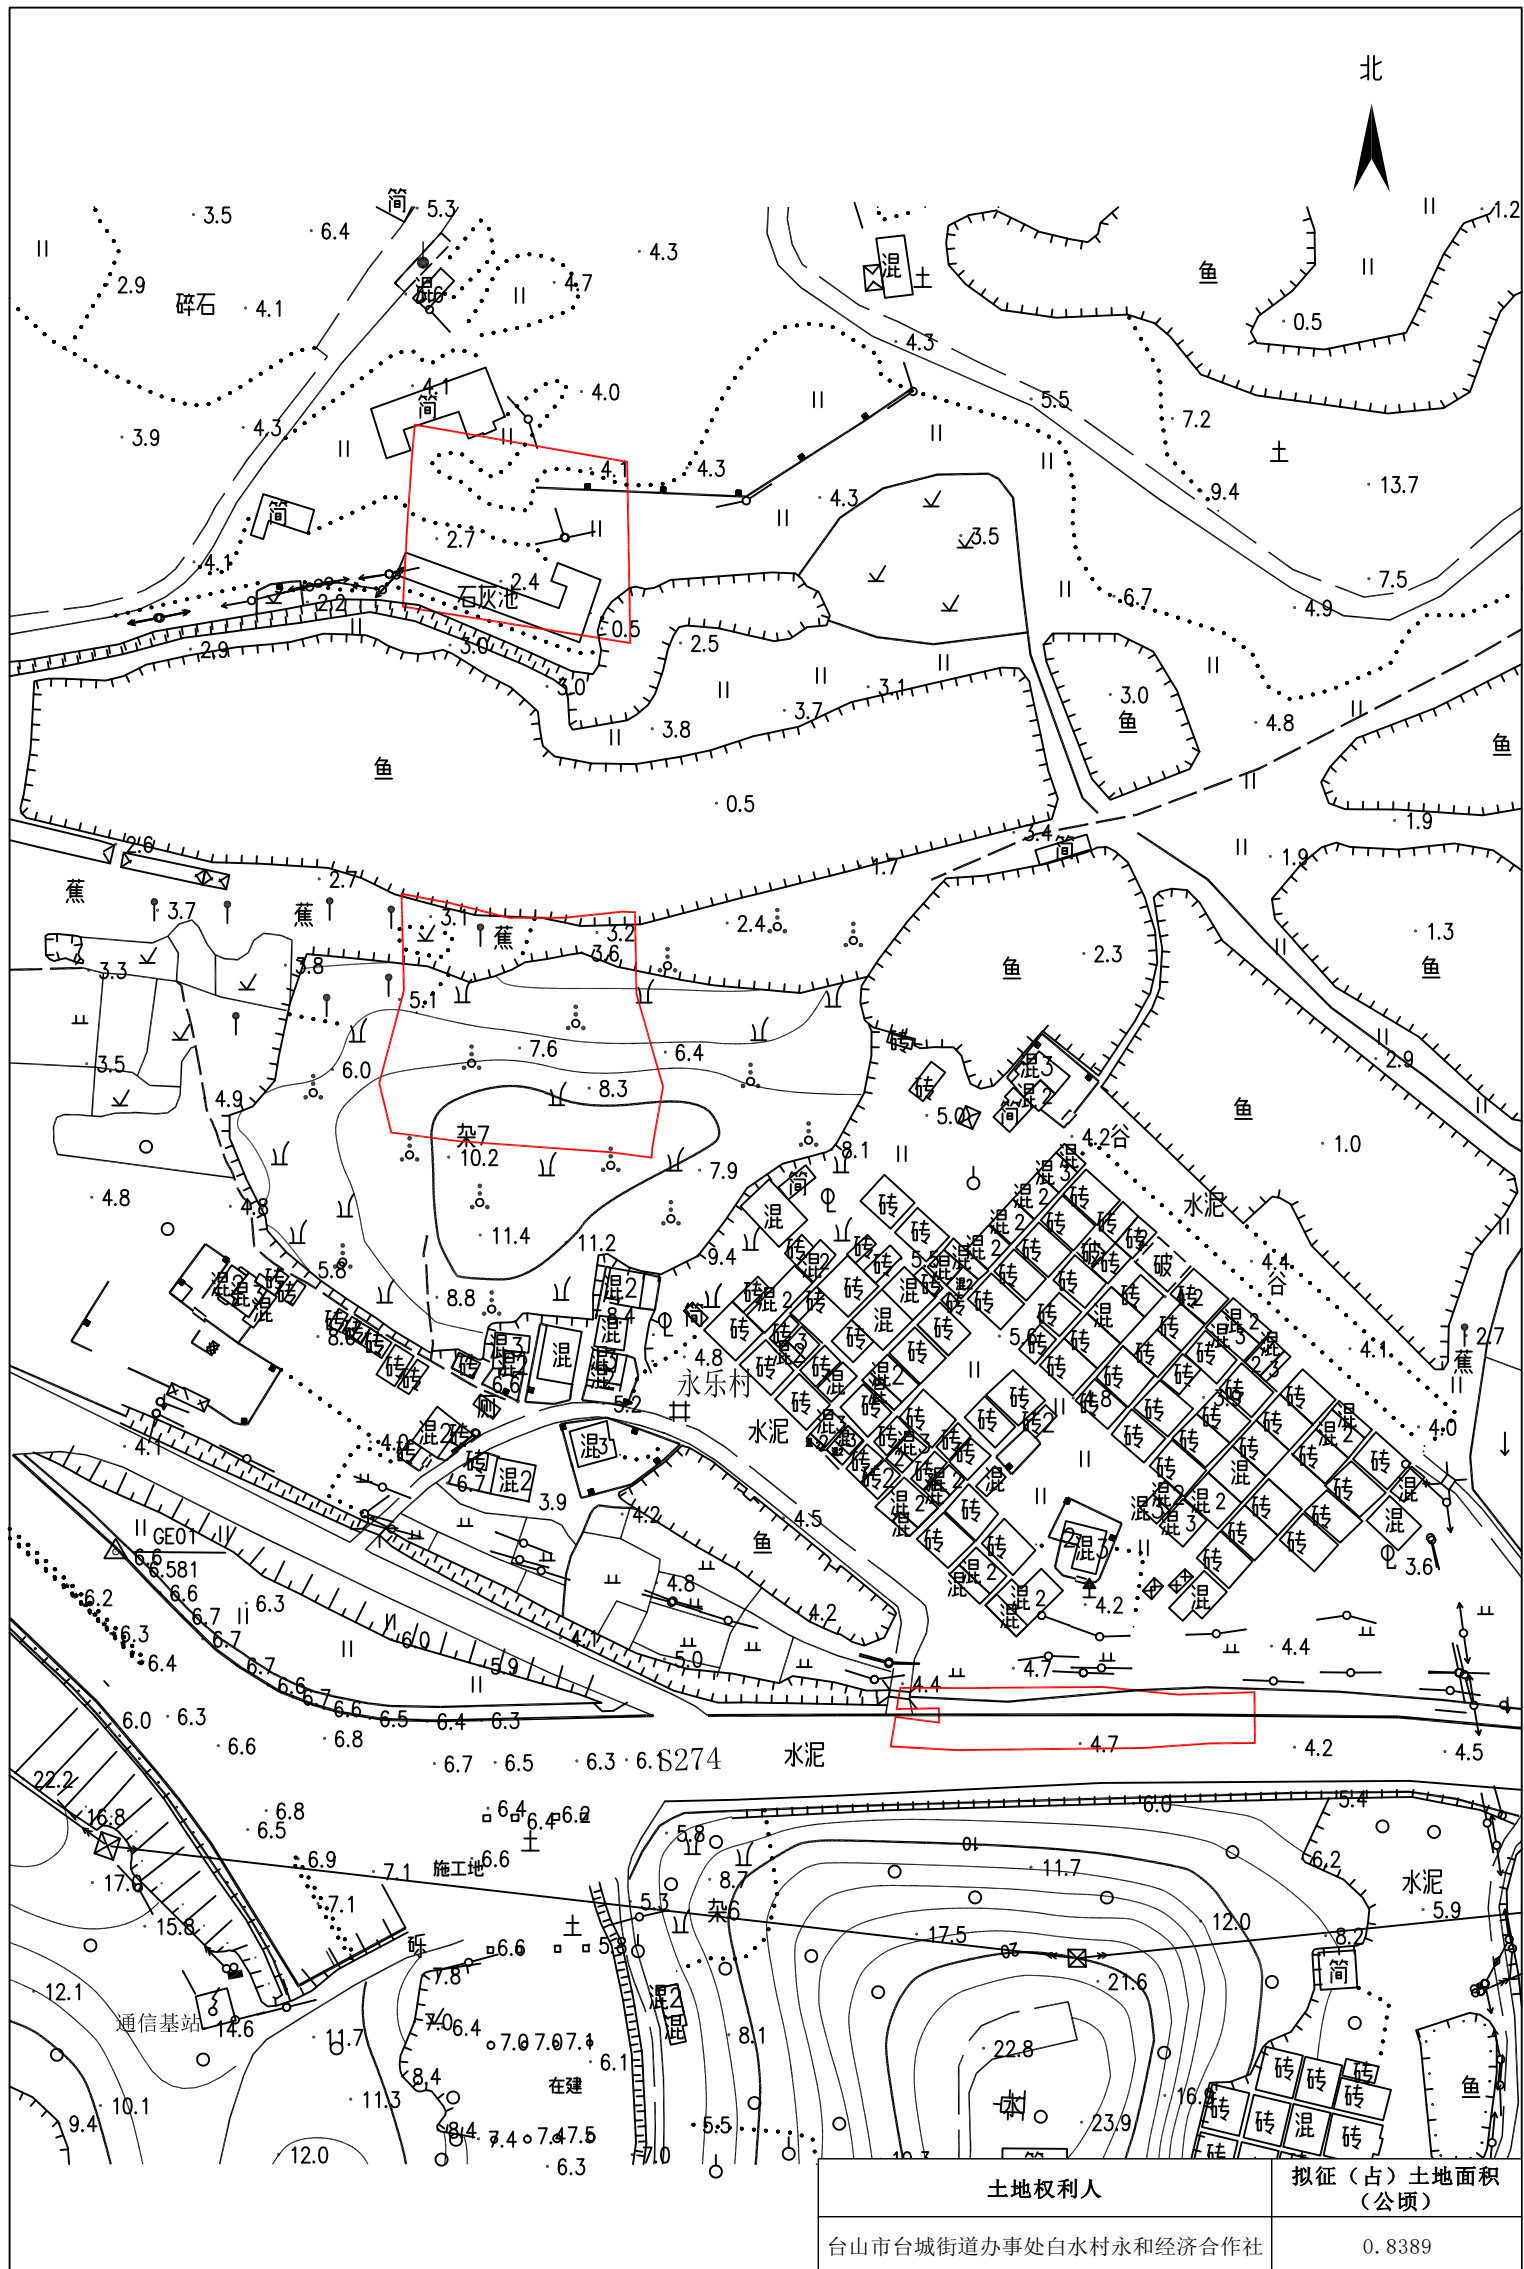

土地权利人	拟征(占)土地面积 (公顷)
台山市台城街道办事处白水村永和经济社会合作社	0.8389

1:2000