


# 征收土地红线图-1

台自然征公告字〔2022〕93号

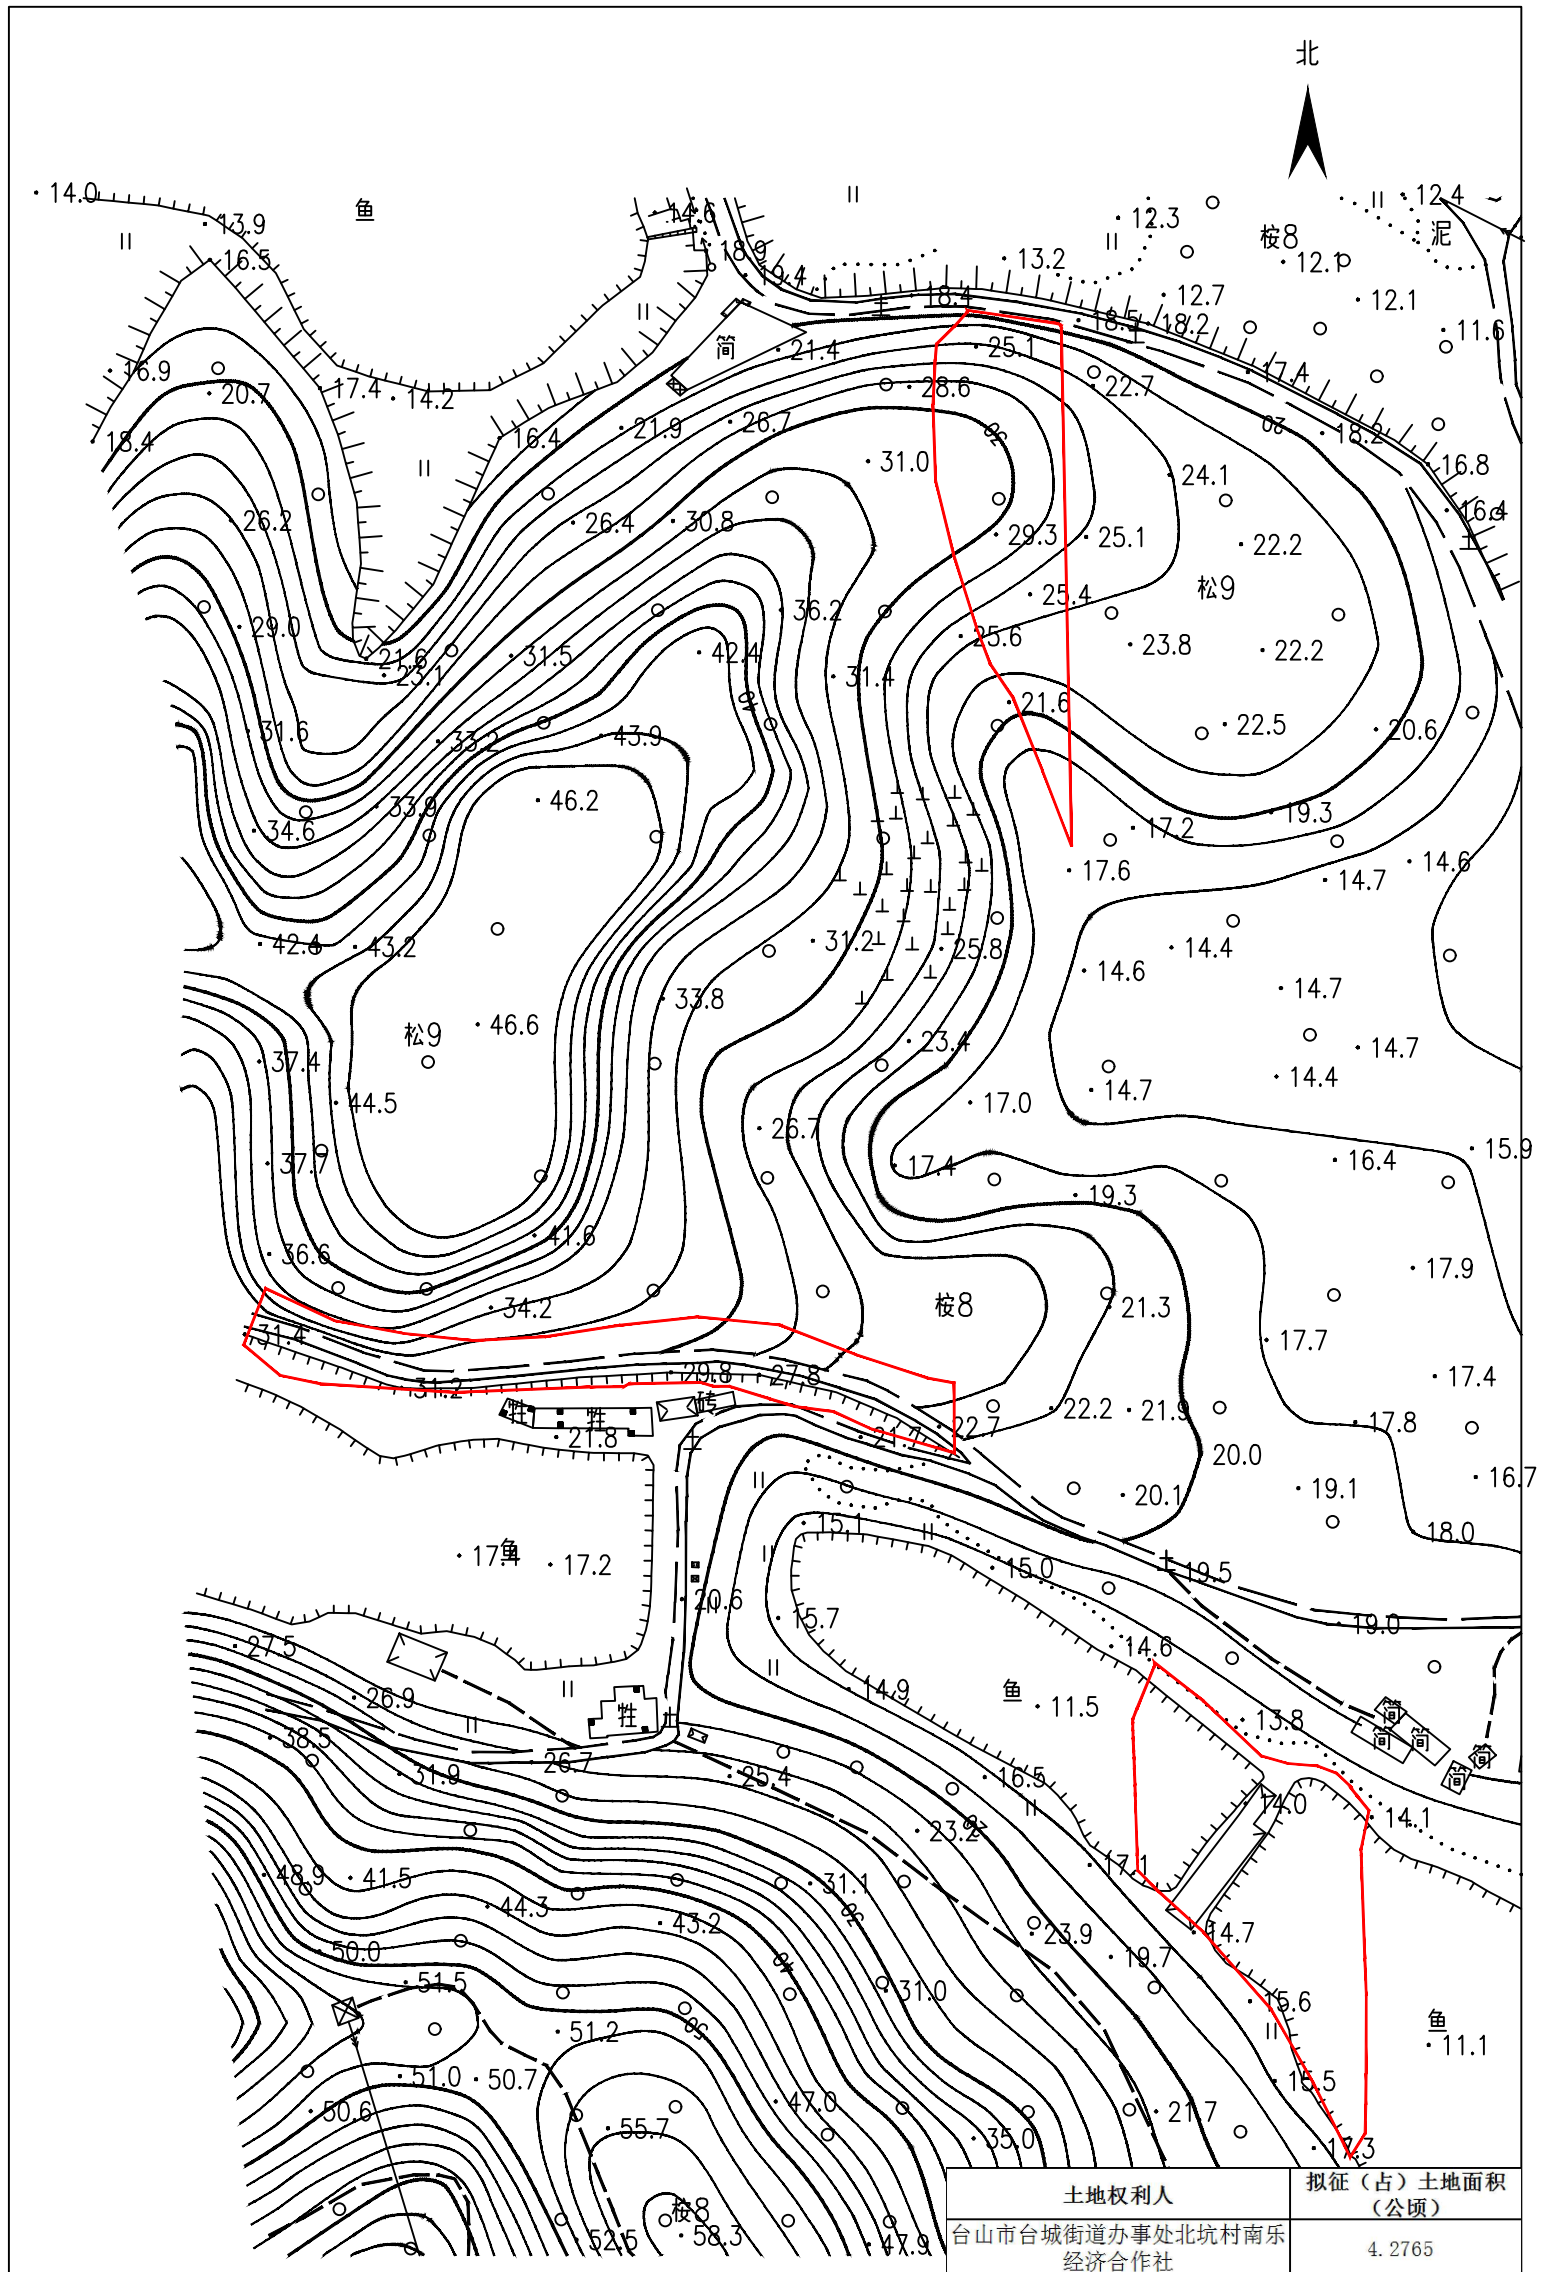

土地权利人	拟征(占)土地面积 (公顷)
台州市台城街道办事处北坑村南乐经济合作社	4.2765

1:2000