


征收土地红线图-1

台自然征公告字〔2022〕121号

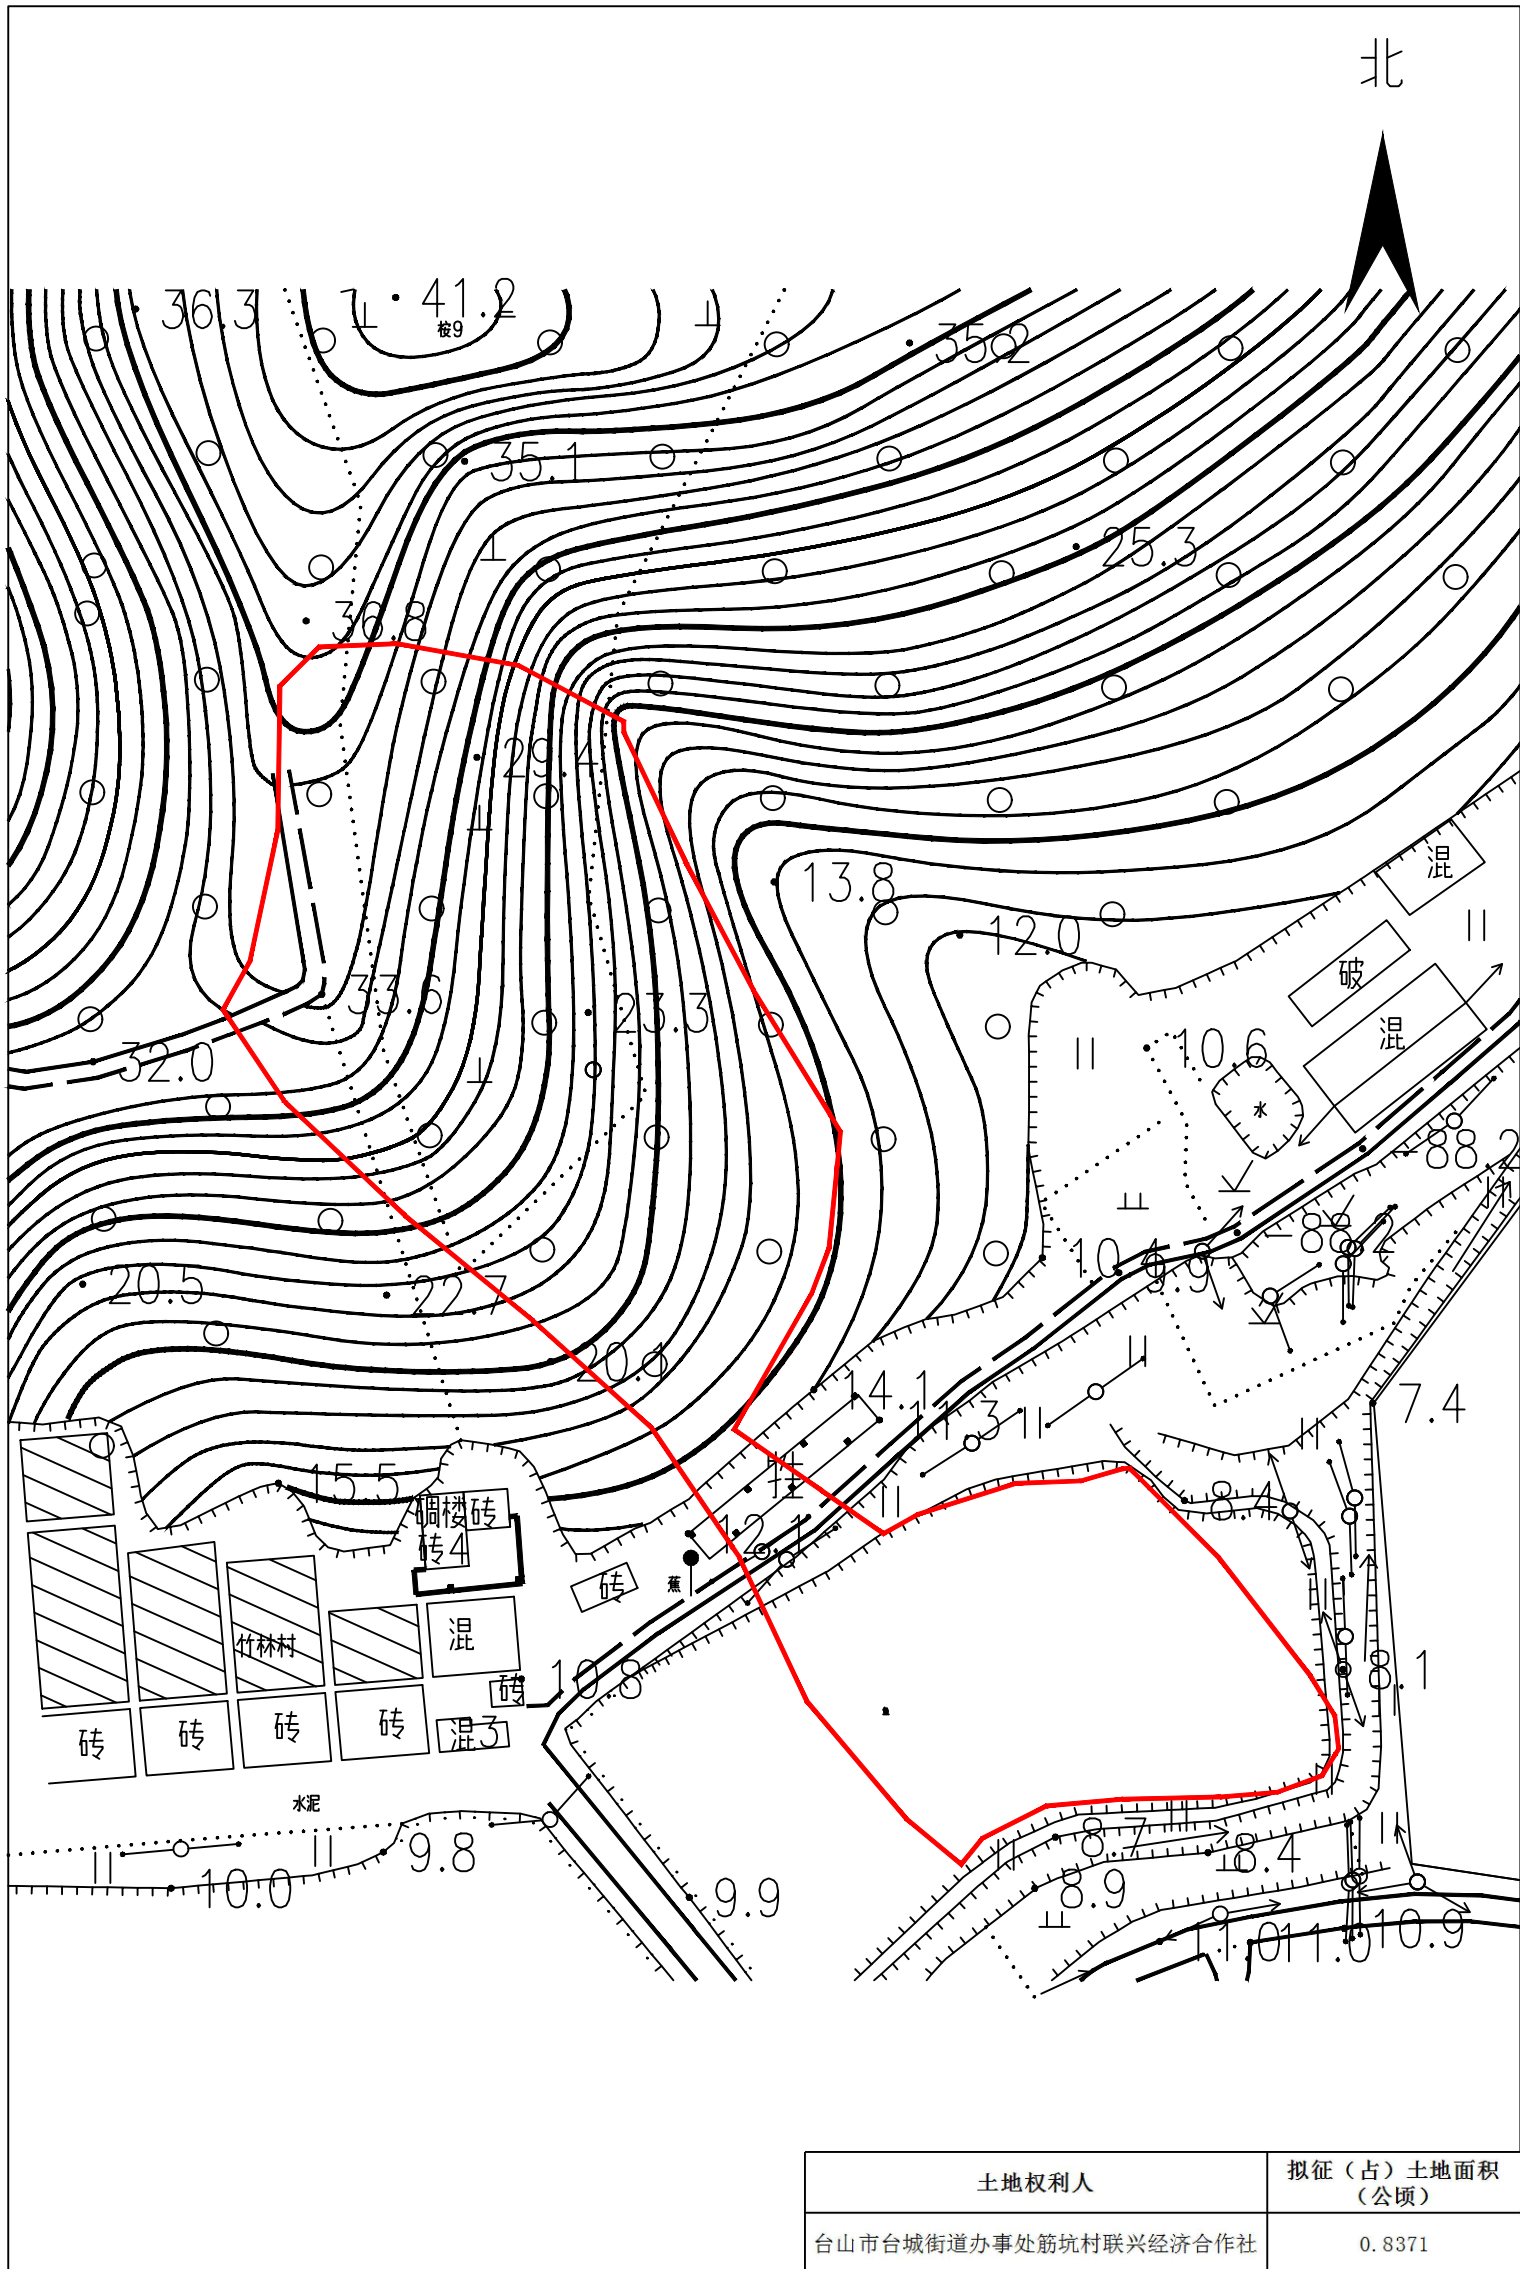

土地权利人	拟征(占)土地面积 (公顷)
台山市台城街道办事处筋坑村联兴经济合作社	0.8371

1:1000