


# 征地补偿安置方案公告附图

台自然公告字（2022）45号

北

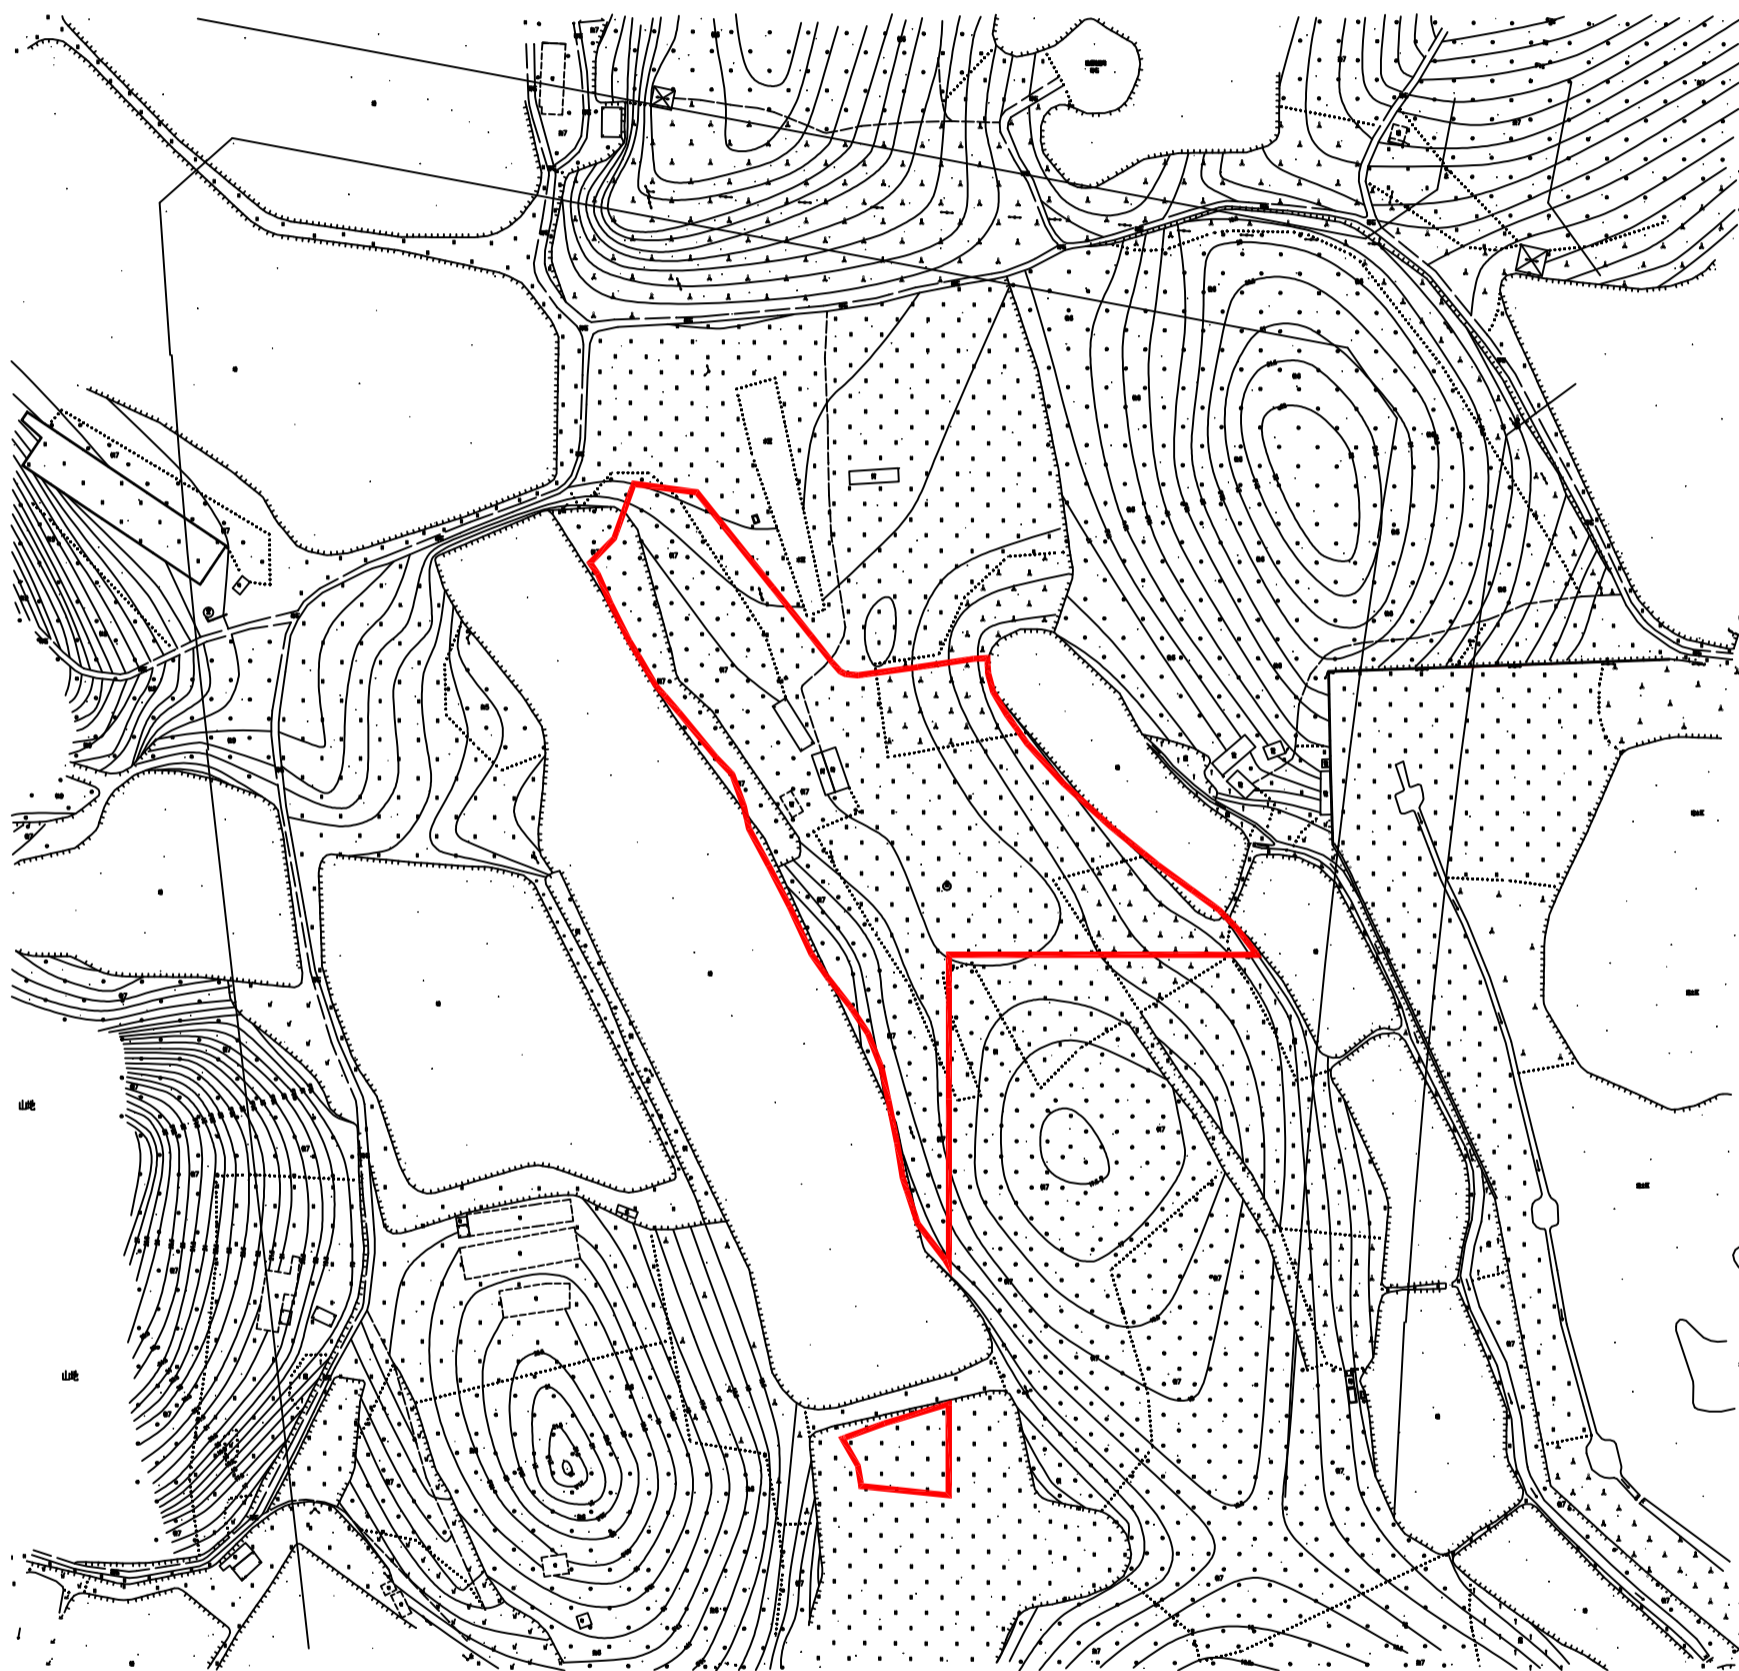

权利人名称

拟征<占>土地面积  
(单位: 公顷)

台城街道北坑经济联合社

1.671