


征地预告附图

台自然征预告字（2023）3号

北

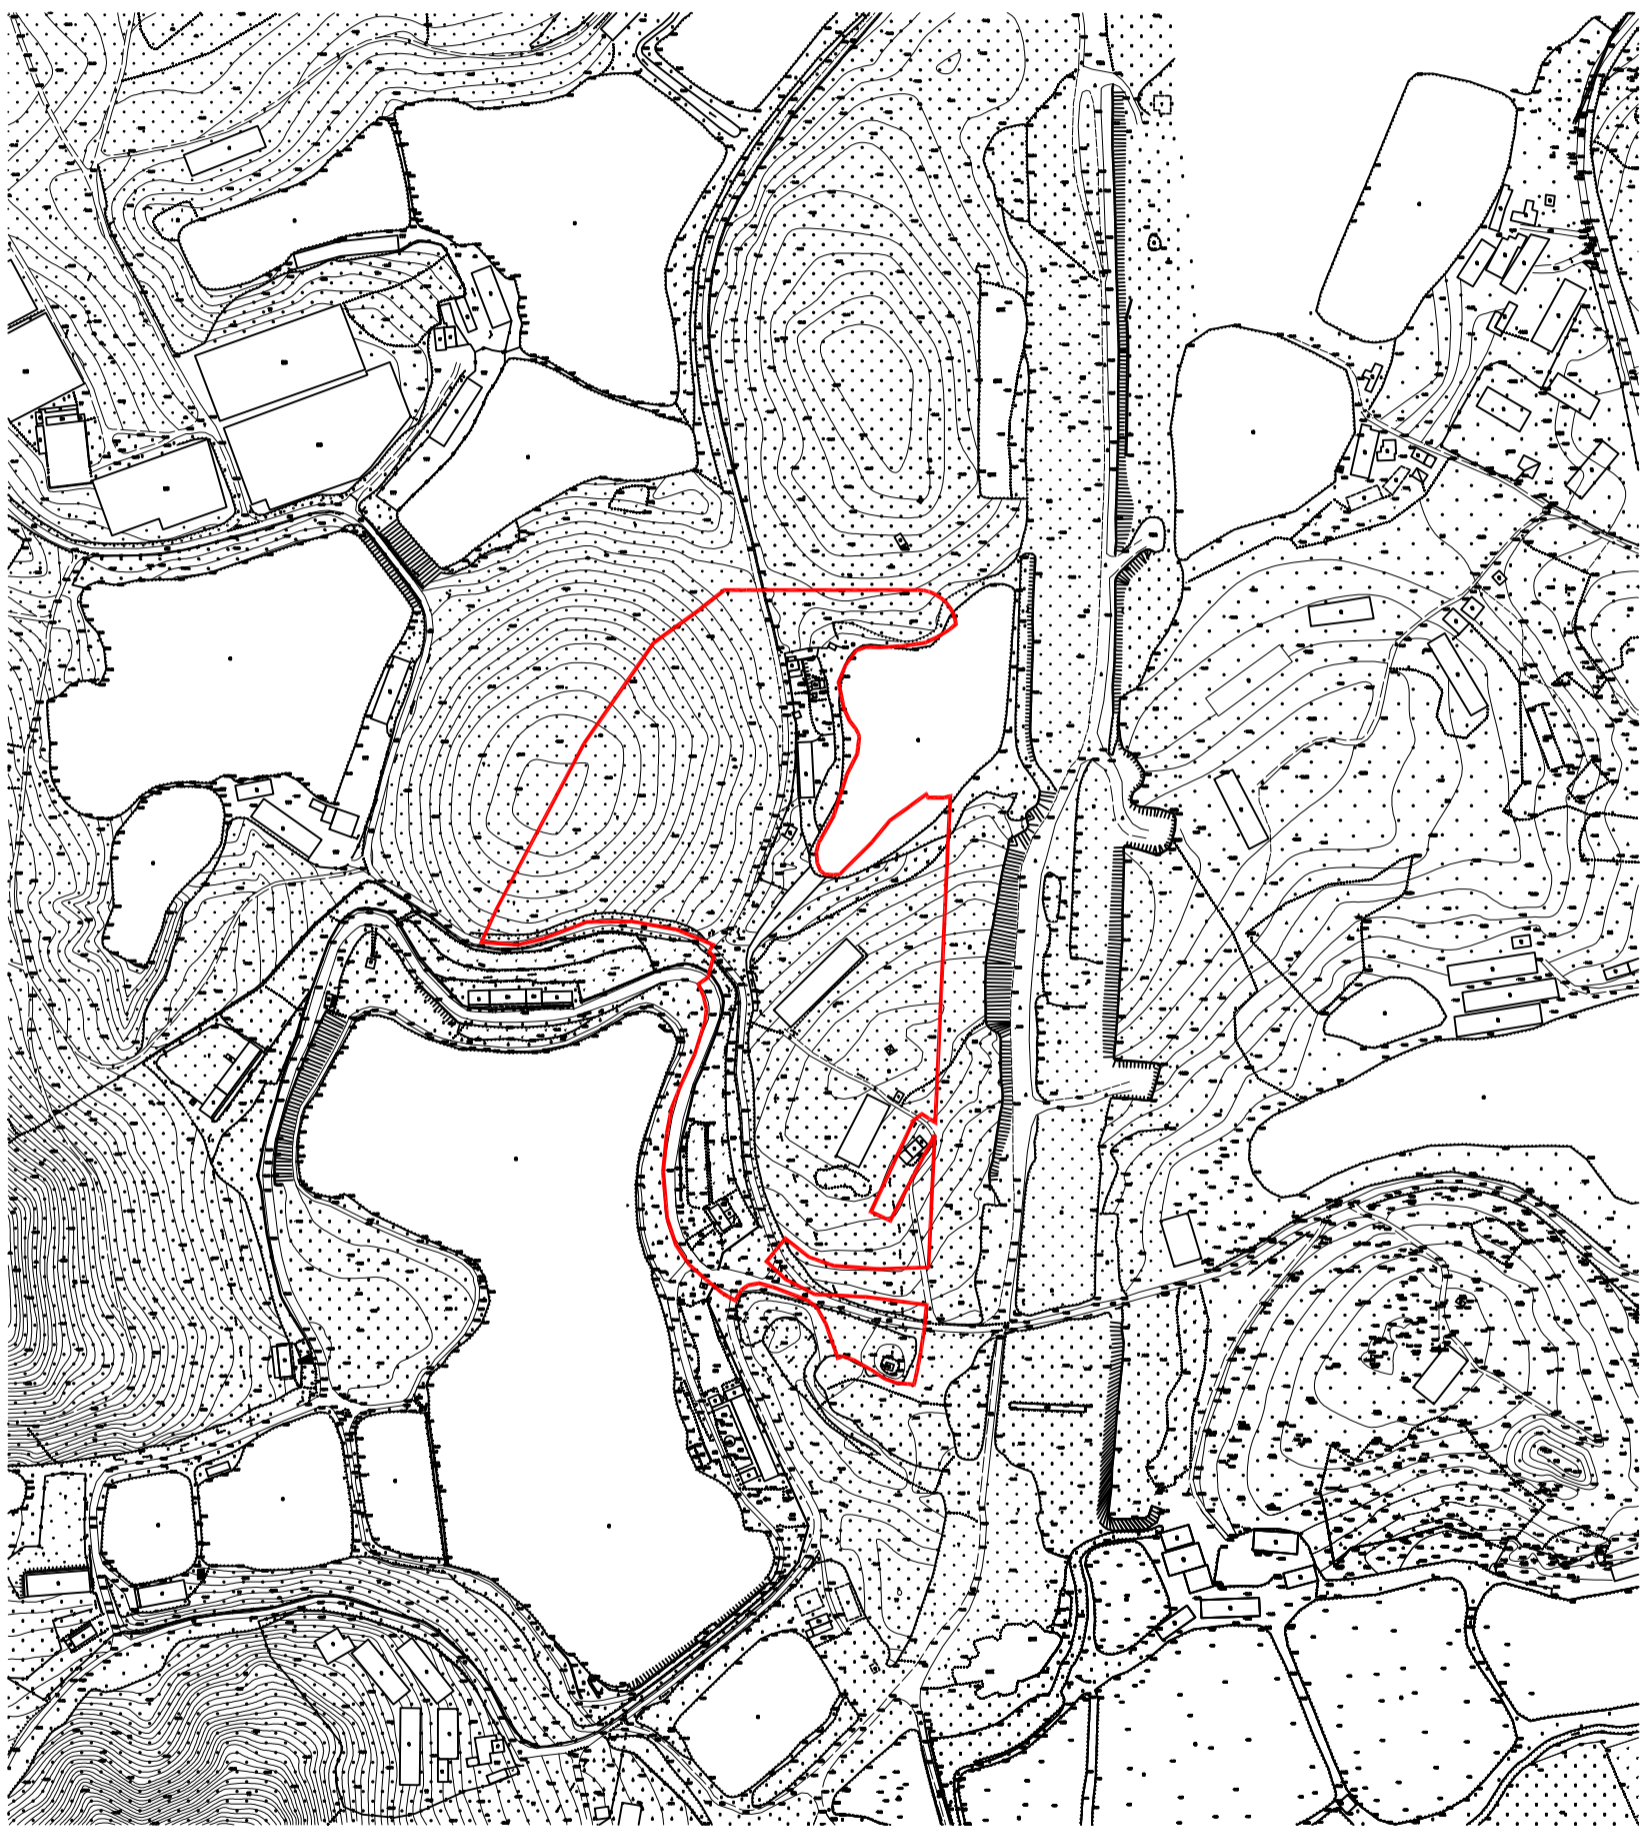

权利人名称

拟征<占>土地面积
(单位:公顷)

台城街道办事处沙坑村南阳经济合作社

5.1824