


征收土地红线图

台自然征公告字（2023）12号

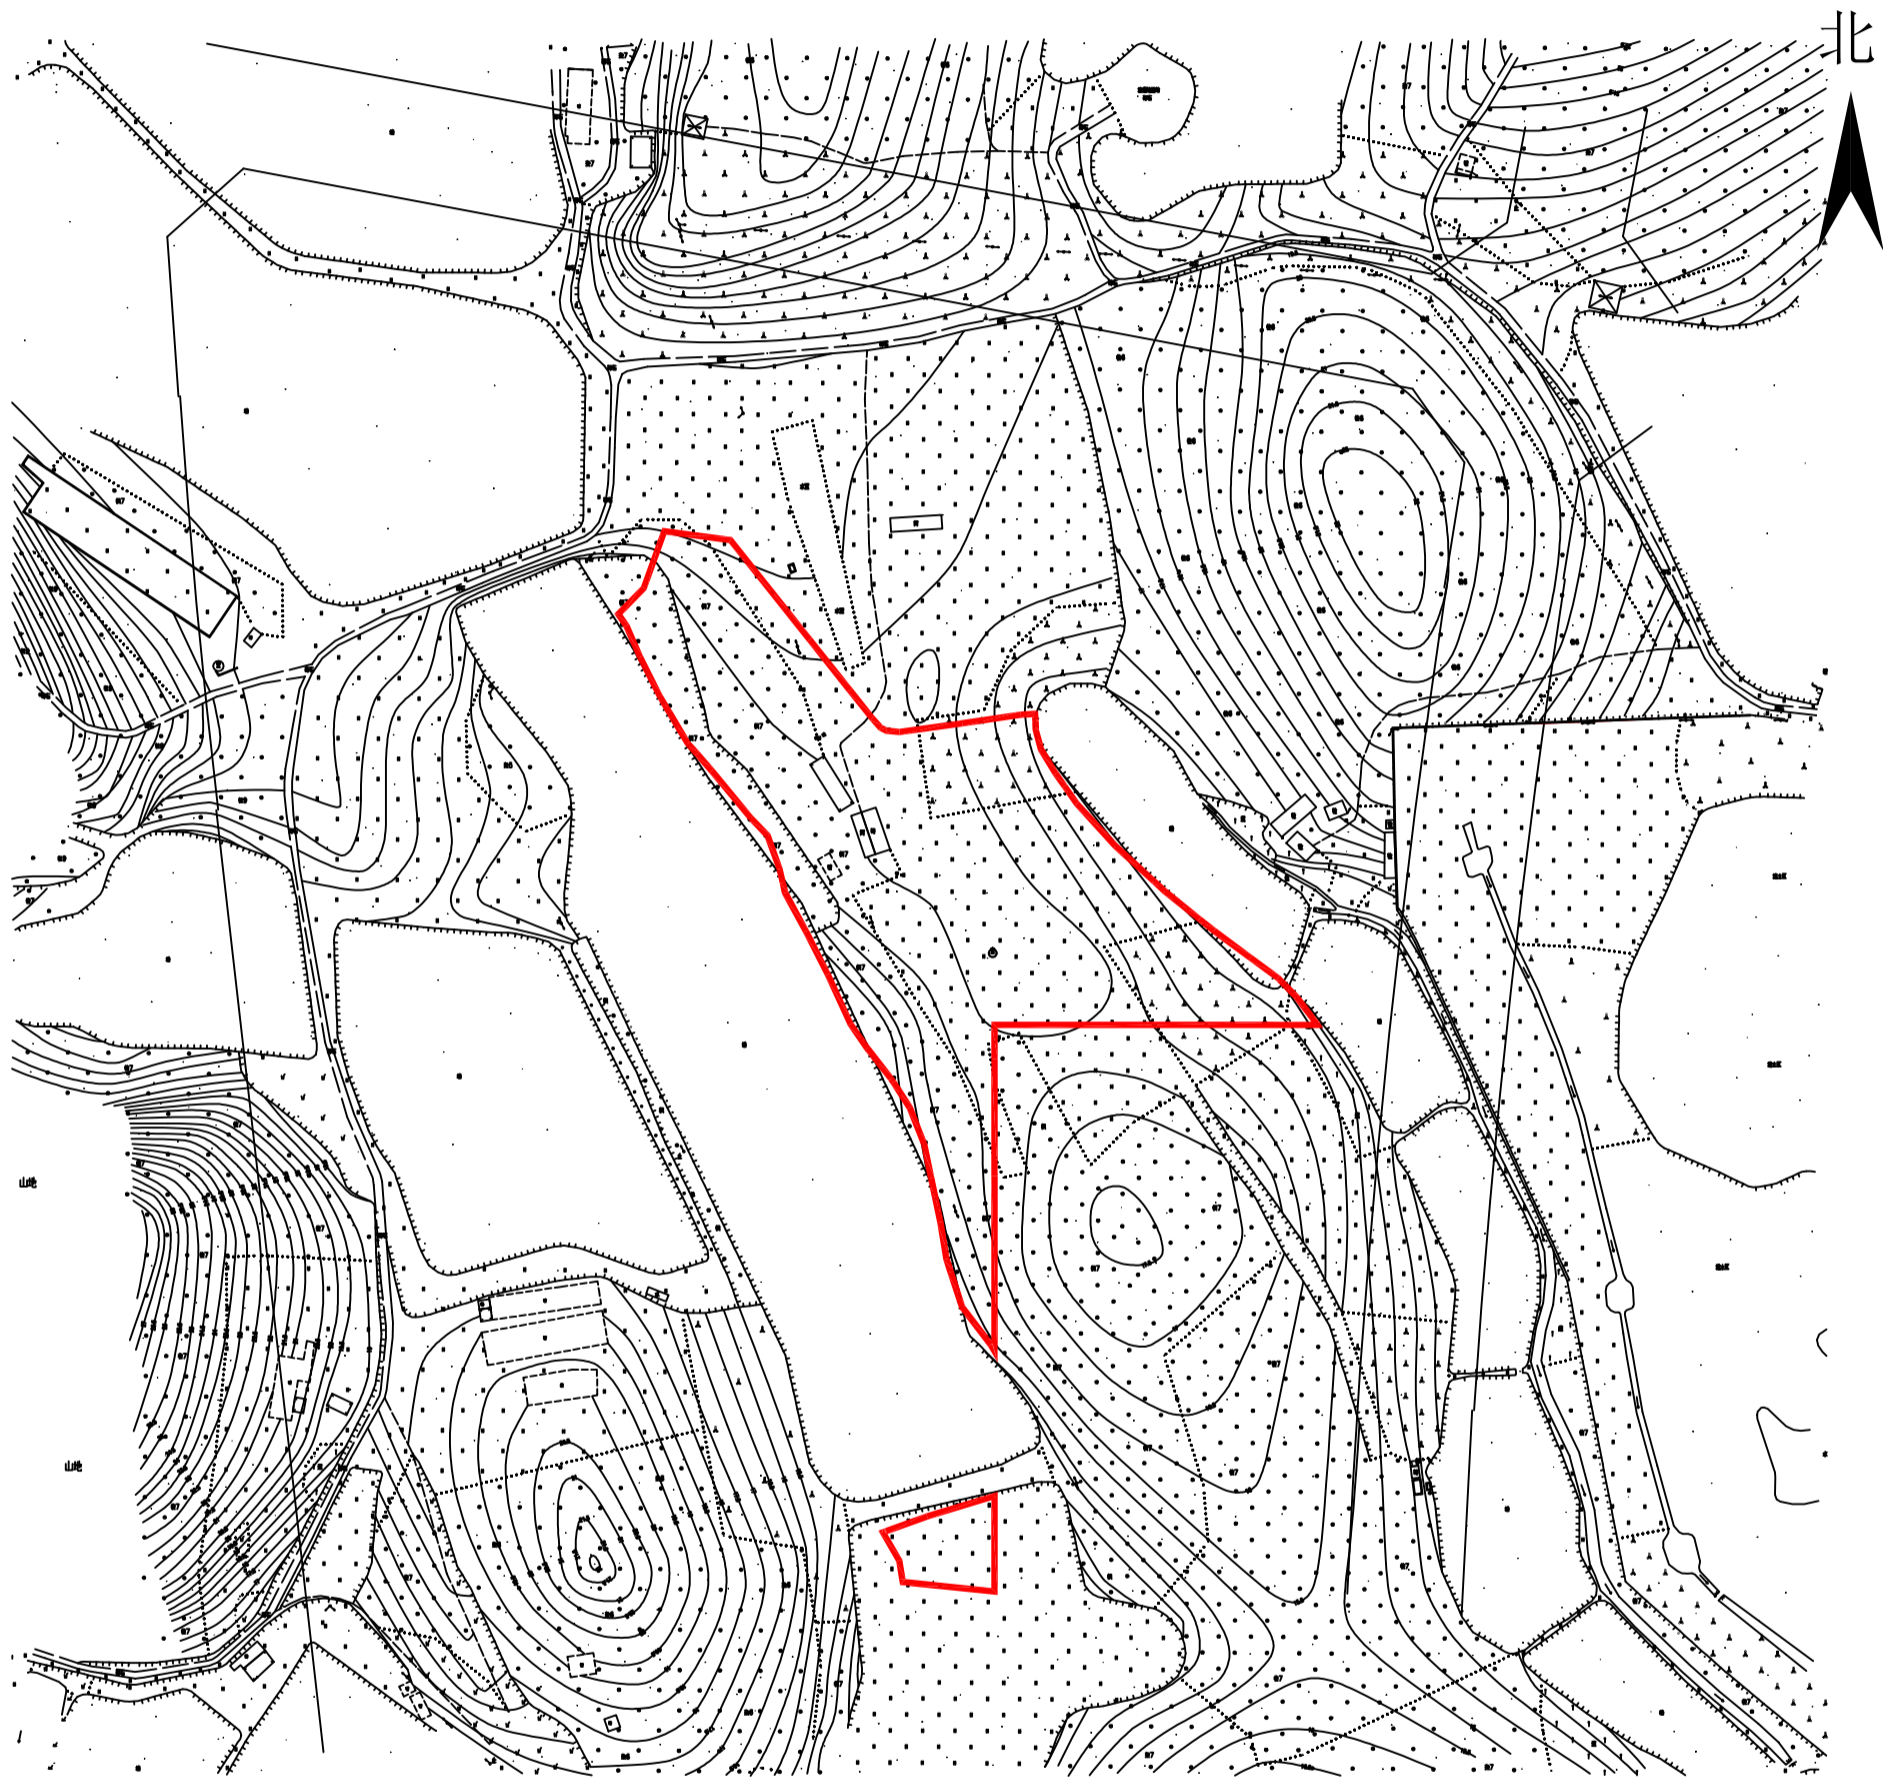

权利人名称

征地面积
(单位: 公顷)

台城街道北坑经济联合社

1.671