


征地预告附图

台自然征预告字（2023）46号

北

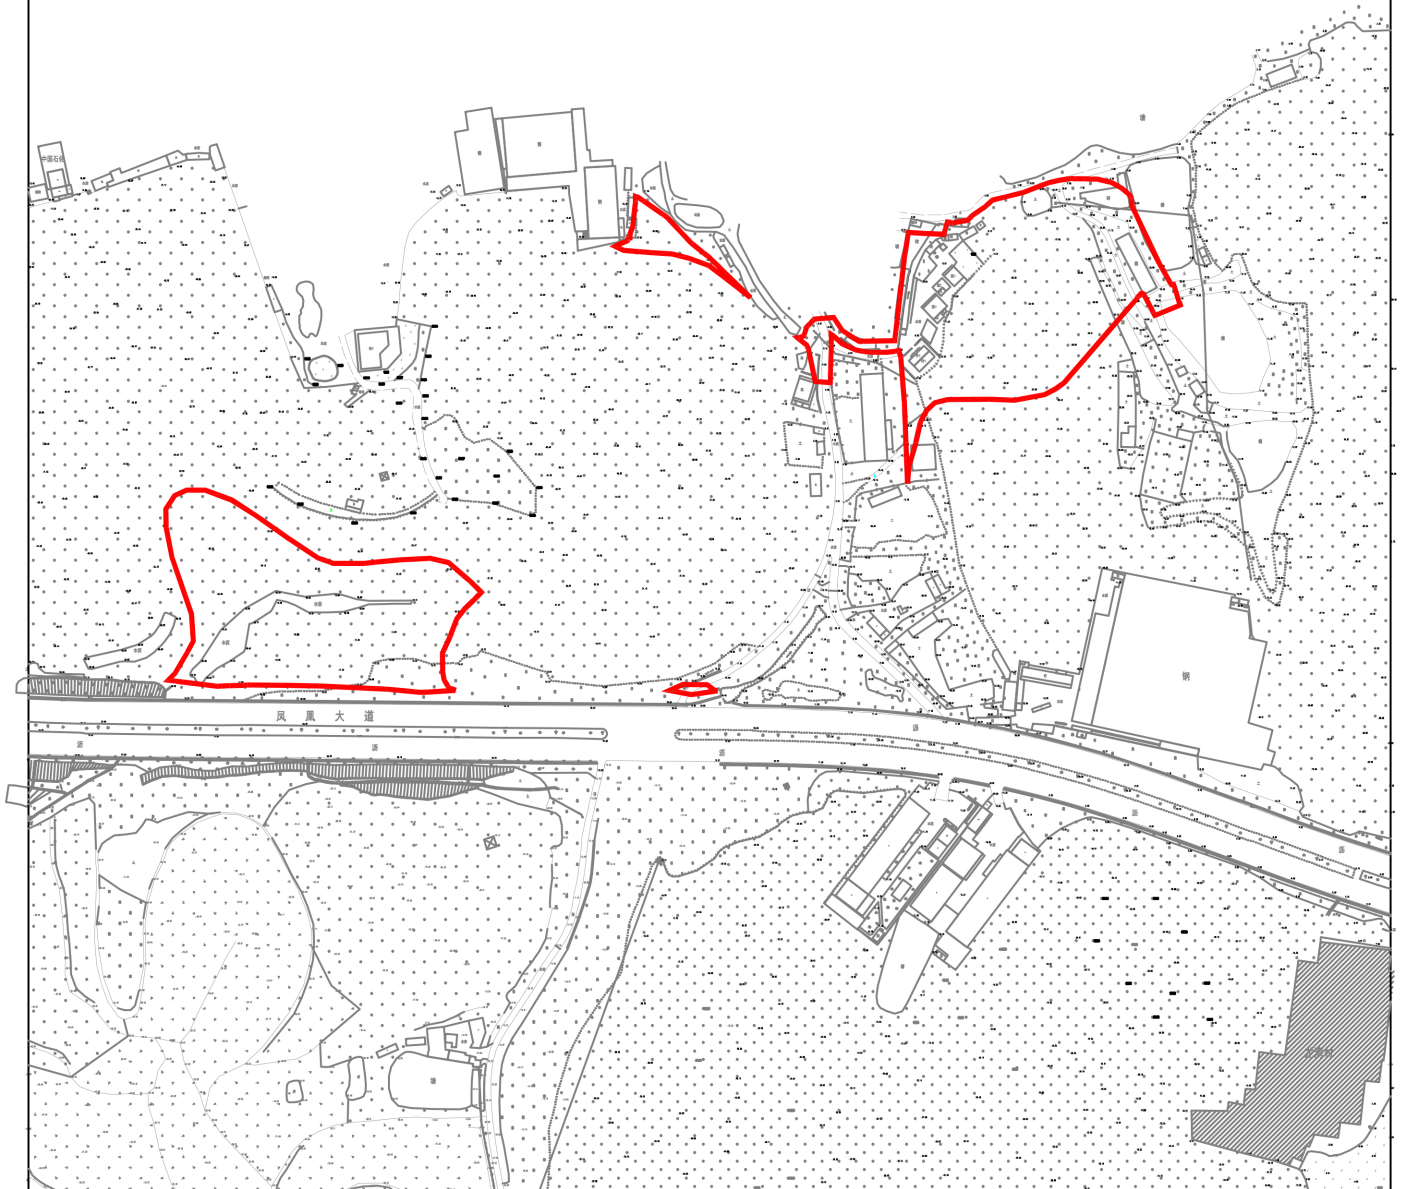

权利人名称	拟征（占）土地面积 (单位：公顷)
台山市台城街道办事处礼边村马尾湖一经济合作社	3.1878