


# 征收土地红线图

台自然征公告字（2023）28号

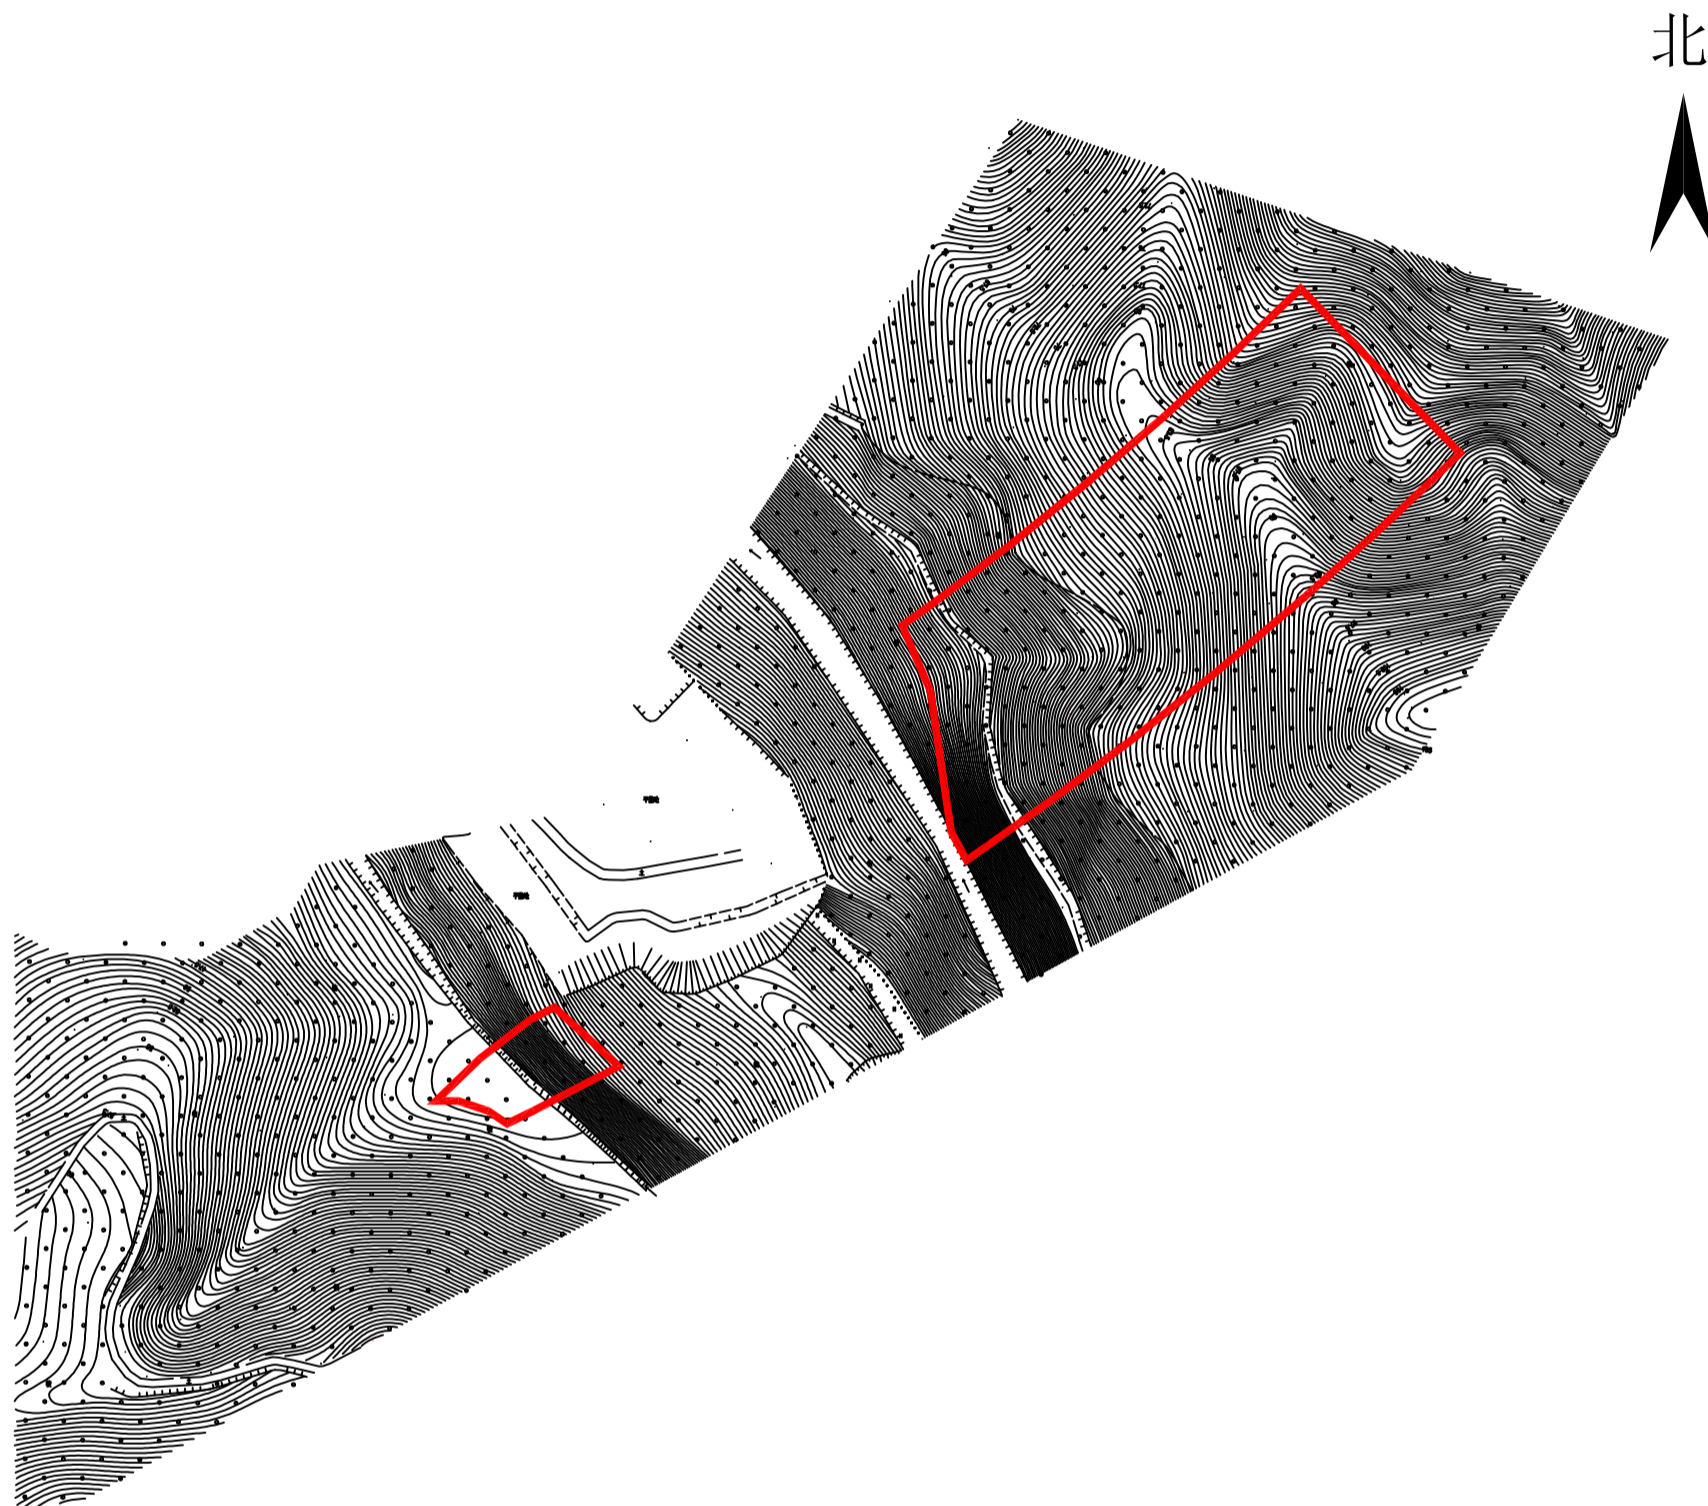

权利人名称

征地面积  
(单位：公顷)

台城街道办事处横湖经济联合社

0.9753