


征地补偿安置方案公告附图

台自然公告字〔2023〕59号

北

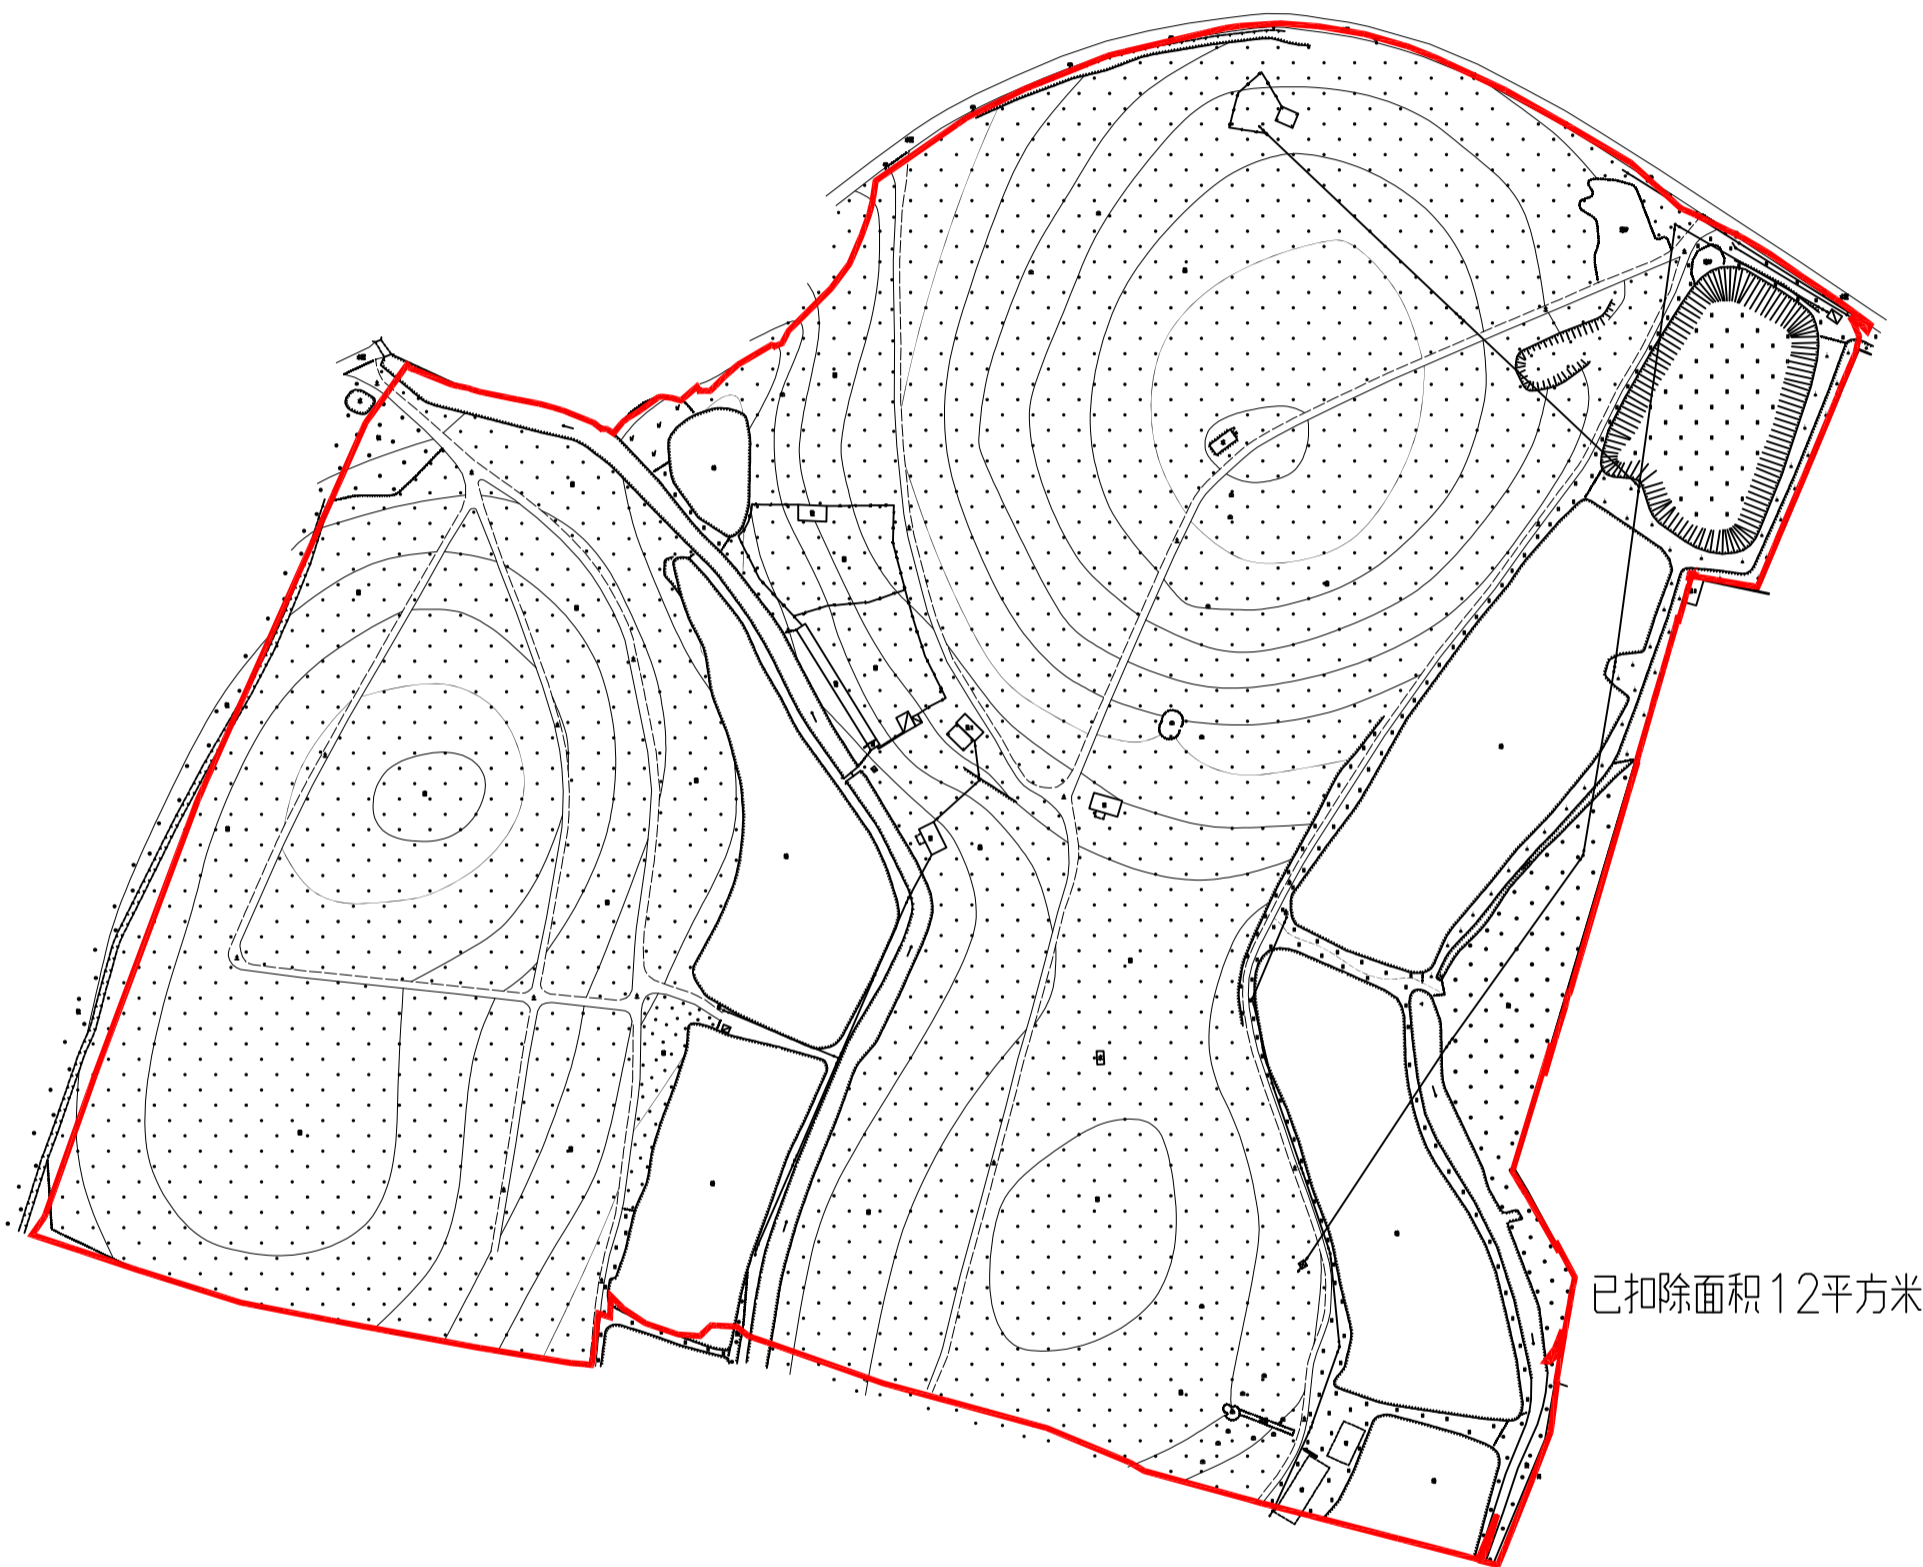

已扣除面积12平方米

权利人名称

拟征<占>土地面积
(单位:公顷)

冲菱镇白岗村鹅腔经济合作社

18.5004