


# 征地补偿安置方案公告附图

台自然公告字（2023）70号

北

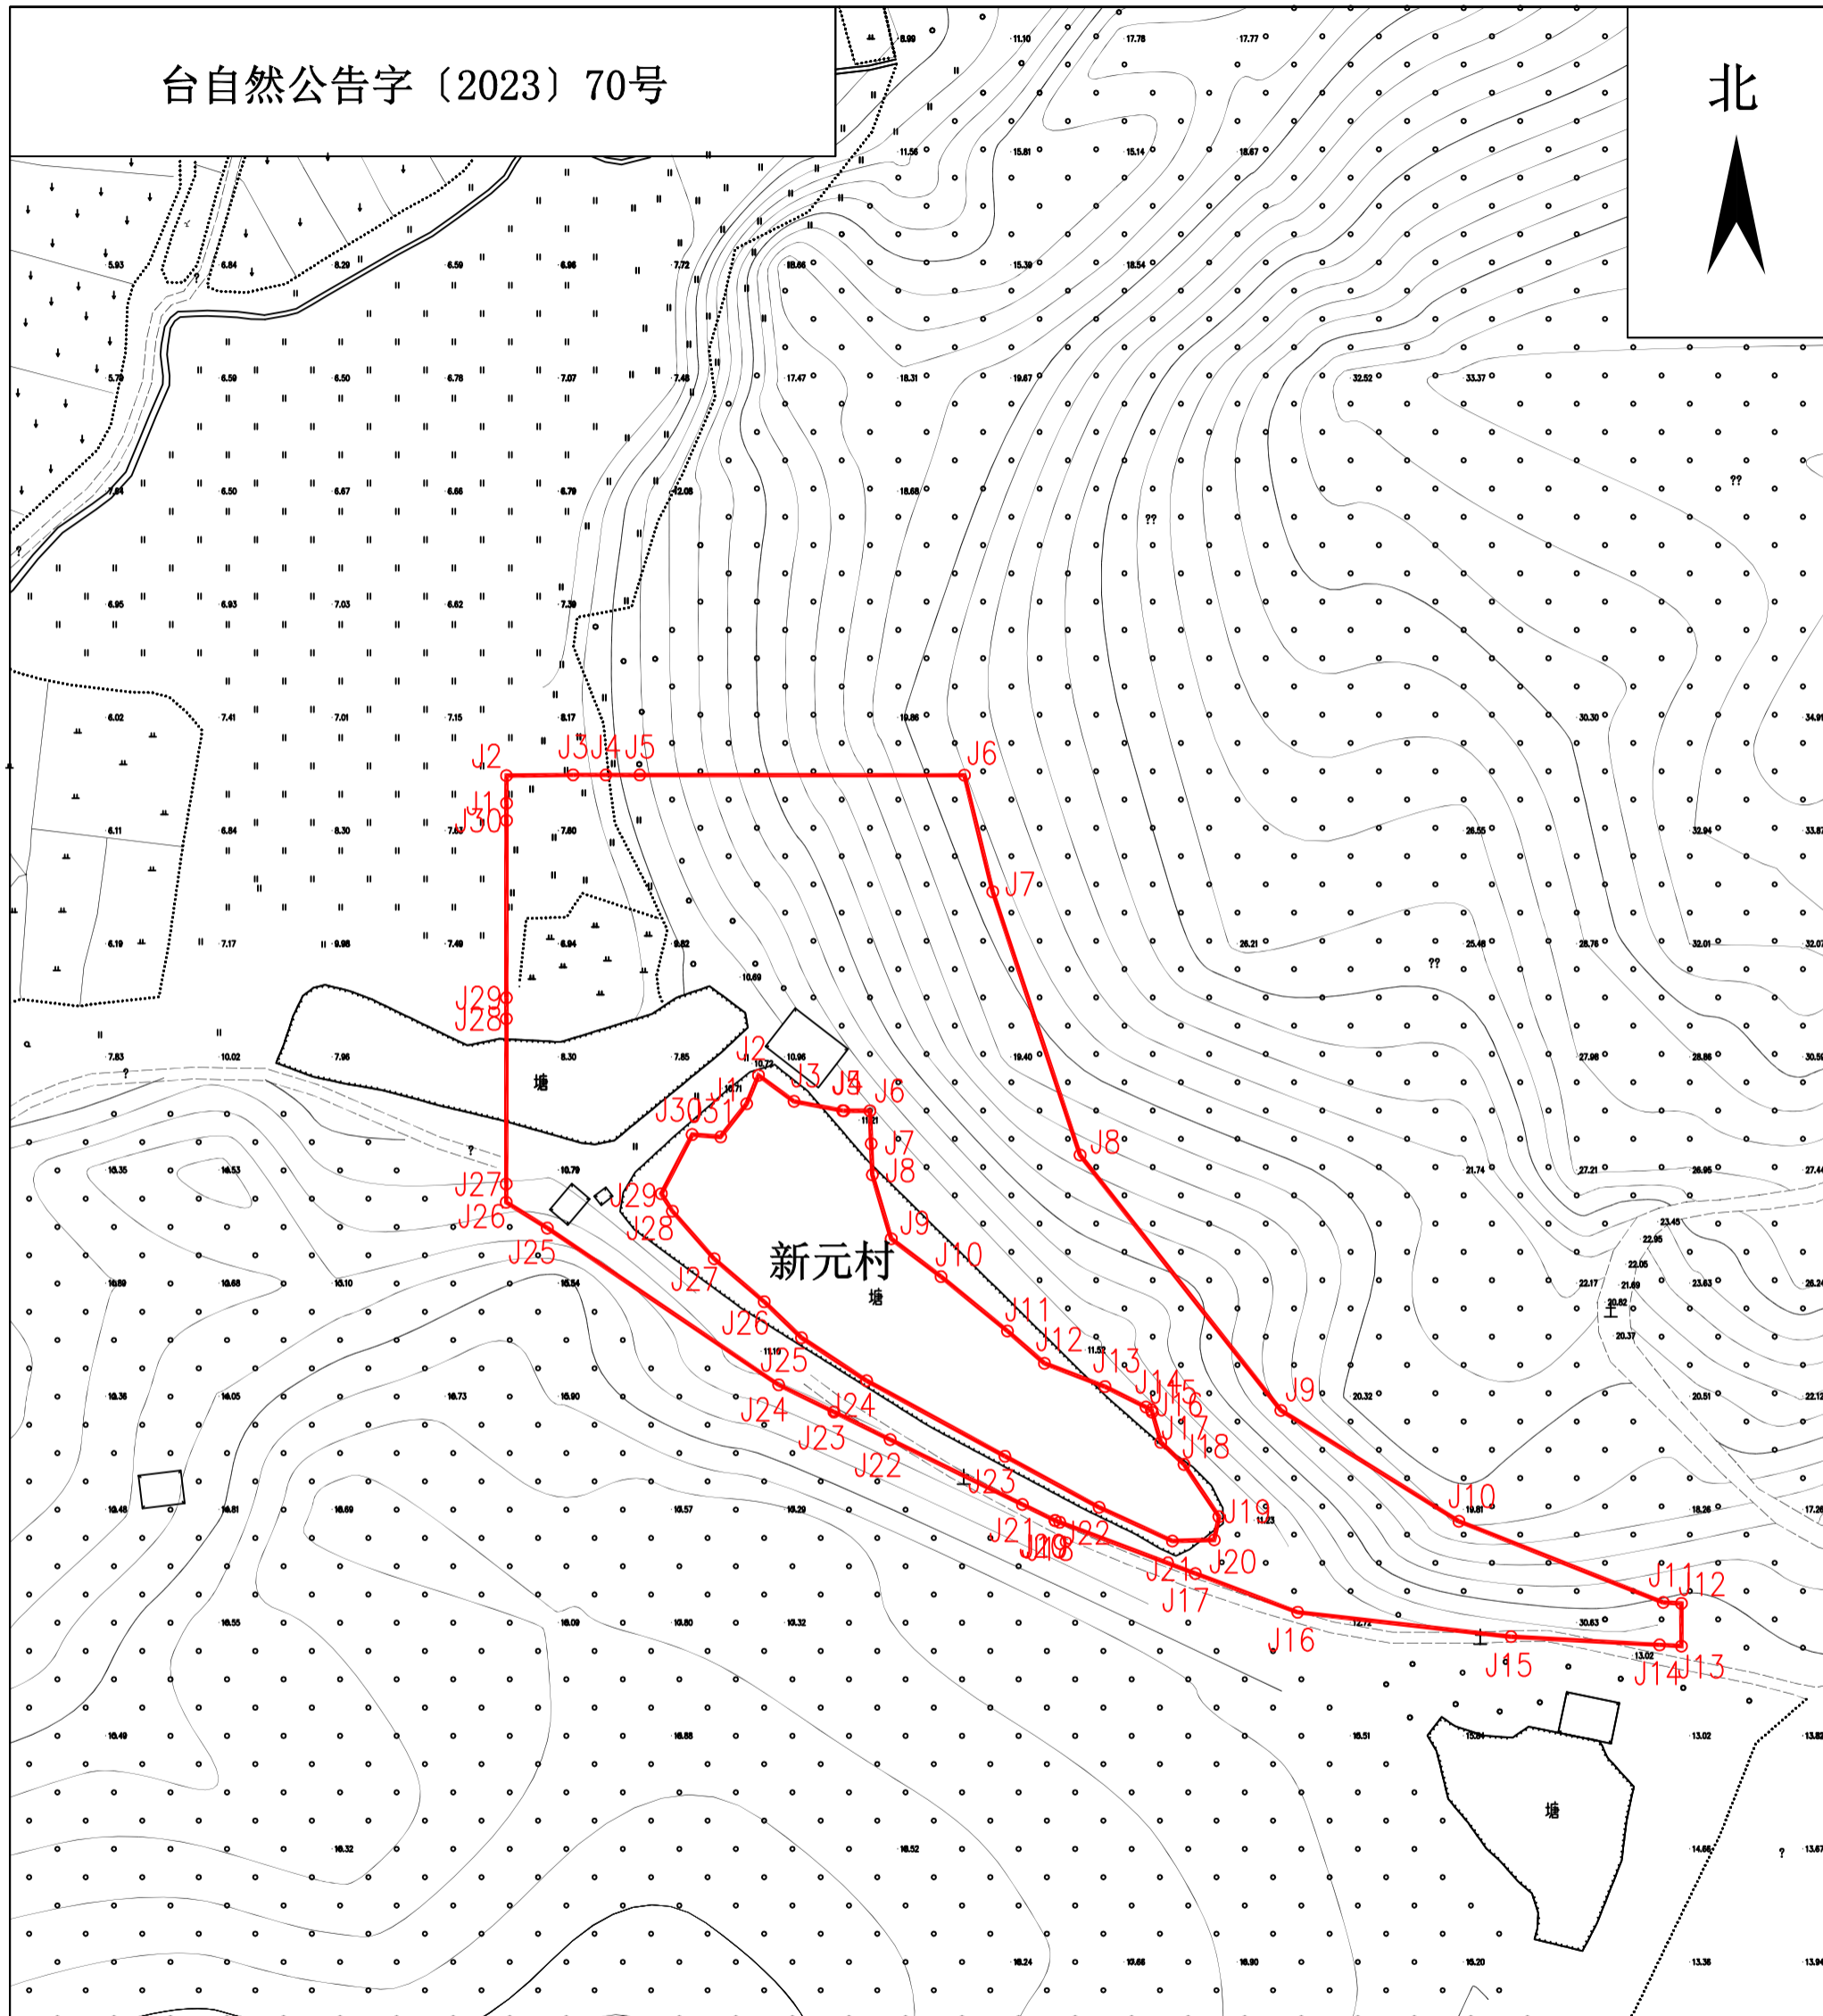

土地权利人

拟征<占>土地面积

台山市大江镇里坳村新元、正面经济合作社

1.0767公顷