

宗地图

单位：m.m²


宗地代码：

宗地座落：台山市台城石花山南坑公路豪龙安后山

地籍图号：

宗地面积：3448.96 平方米

北

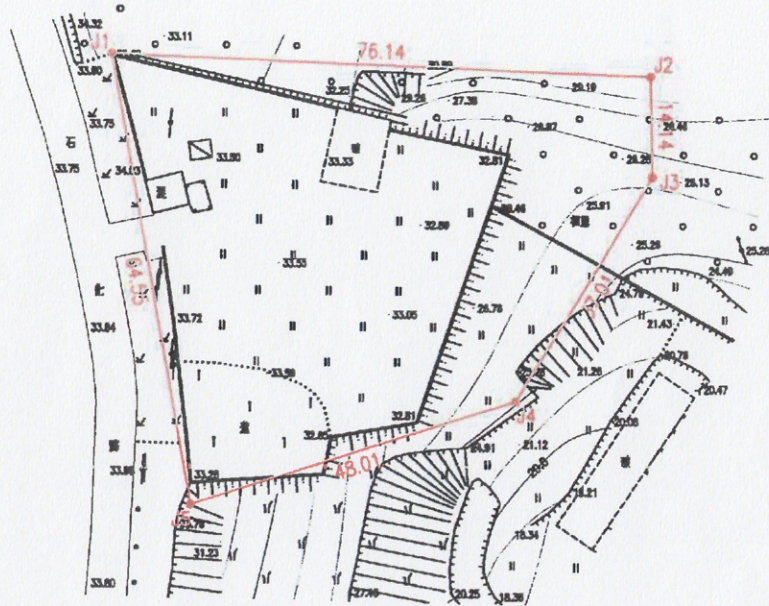

红线范围内3448.96平方米的土地为案涉申请人申请确权的土地

确认人：

黄宾利

2020年03月数字化制图。
本图采用2000国家大地坐标系。
1985国家高程基准,等高距为1米。
2007年版图式。

1:1000

绘图员：李嘉诚
检查员：朱娟玉
审核员：冯凯